


m. Załuski, gm. Załuski, skala 1:500

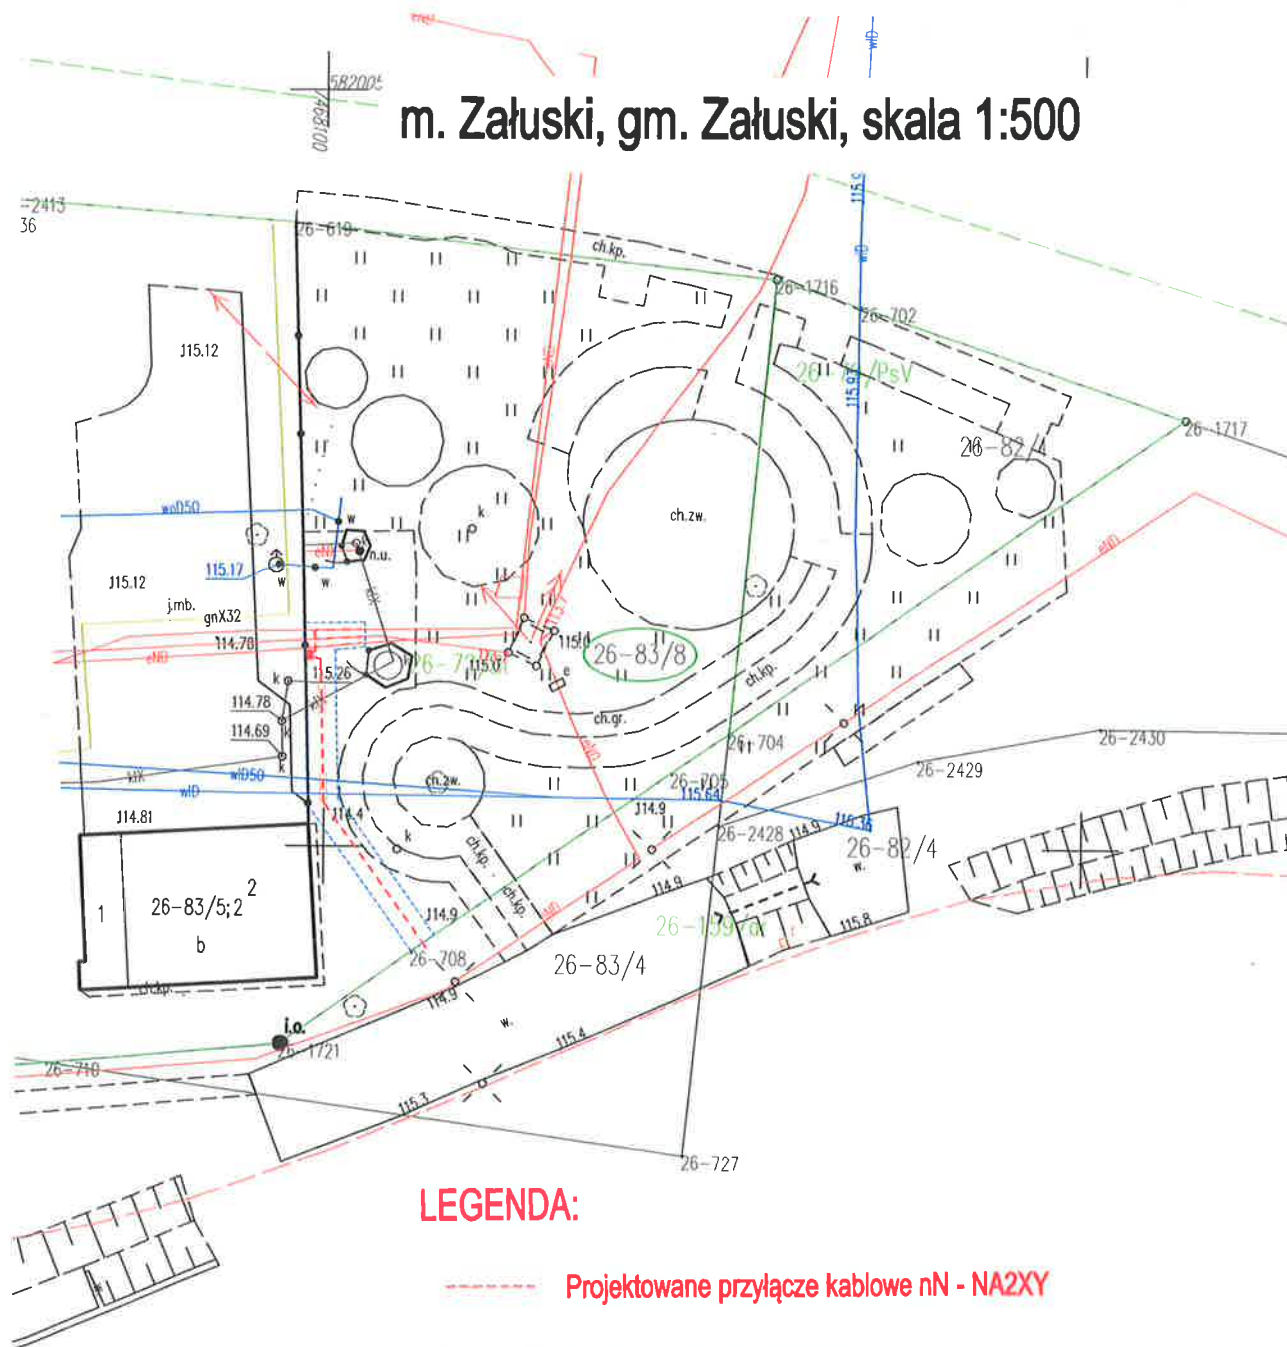

LEGENDA:

--- Projektowane przyłącze kablowe nN - NA2XY

--- Projektowana rura ochronna

- Projektowane złącze kablowo-rozgałęźne nN

--- Zakres urządzeń objętych służebnością przesyłu na
dz. nr 83/8 w m. Załuski, gm. Załuski