


PROJEKT

Załącznik nr 1
Do uchwały Rady Gminy Załuski
Nr _____ z dnia _____

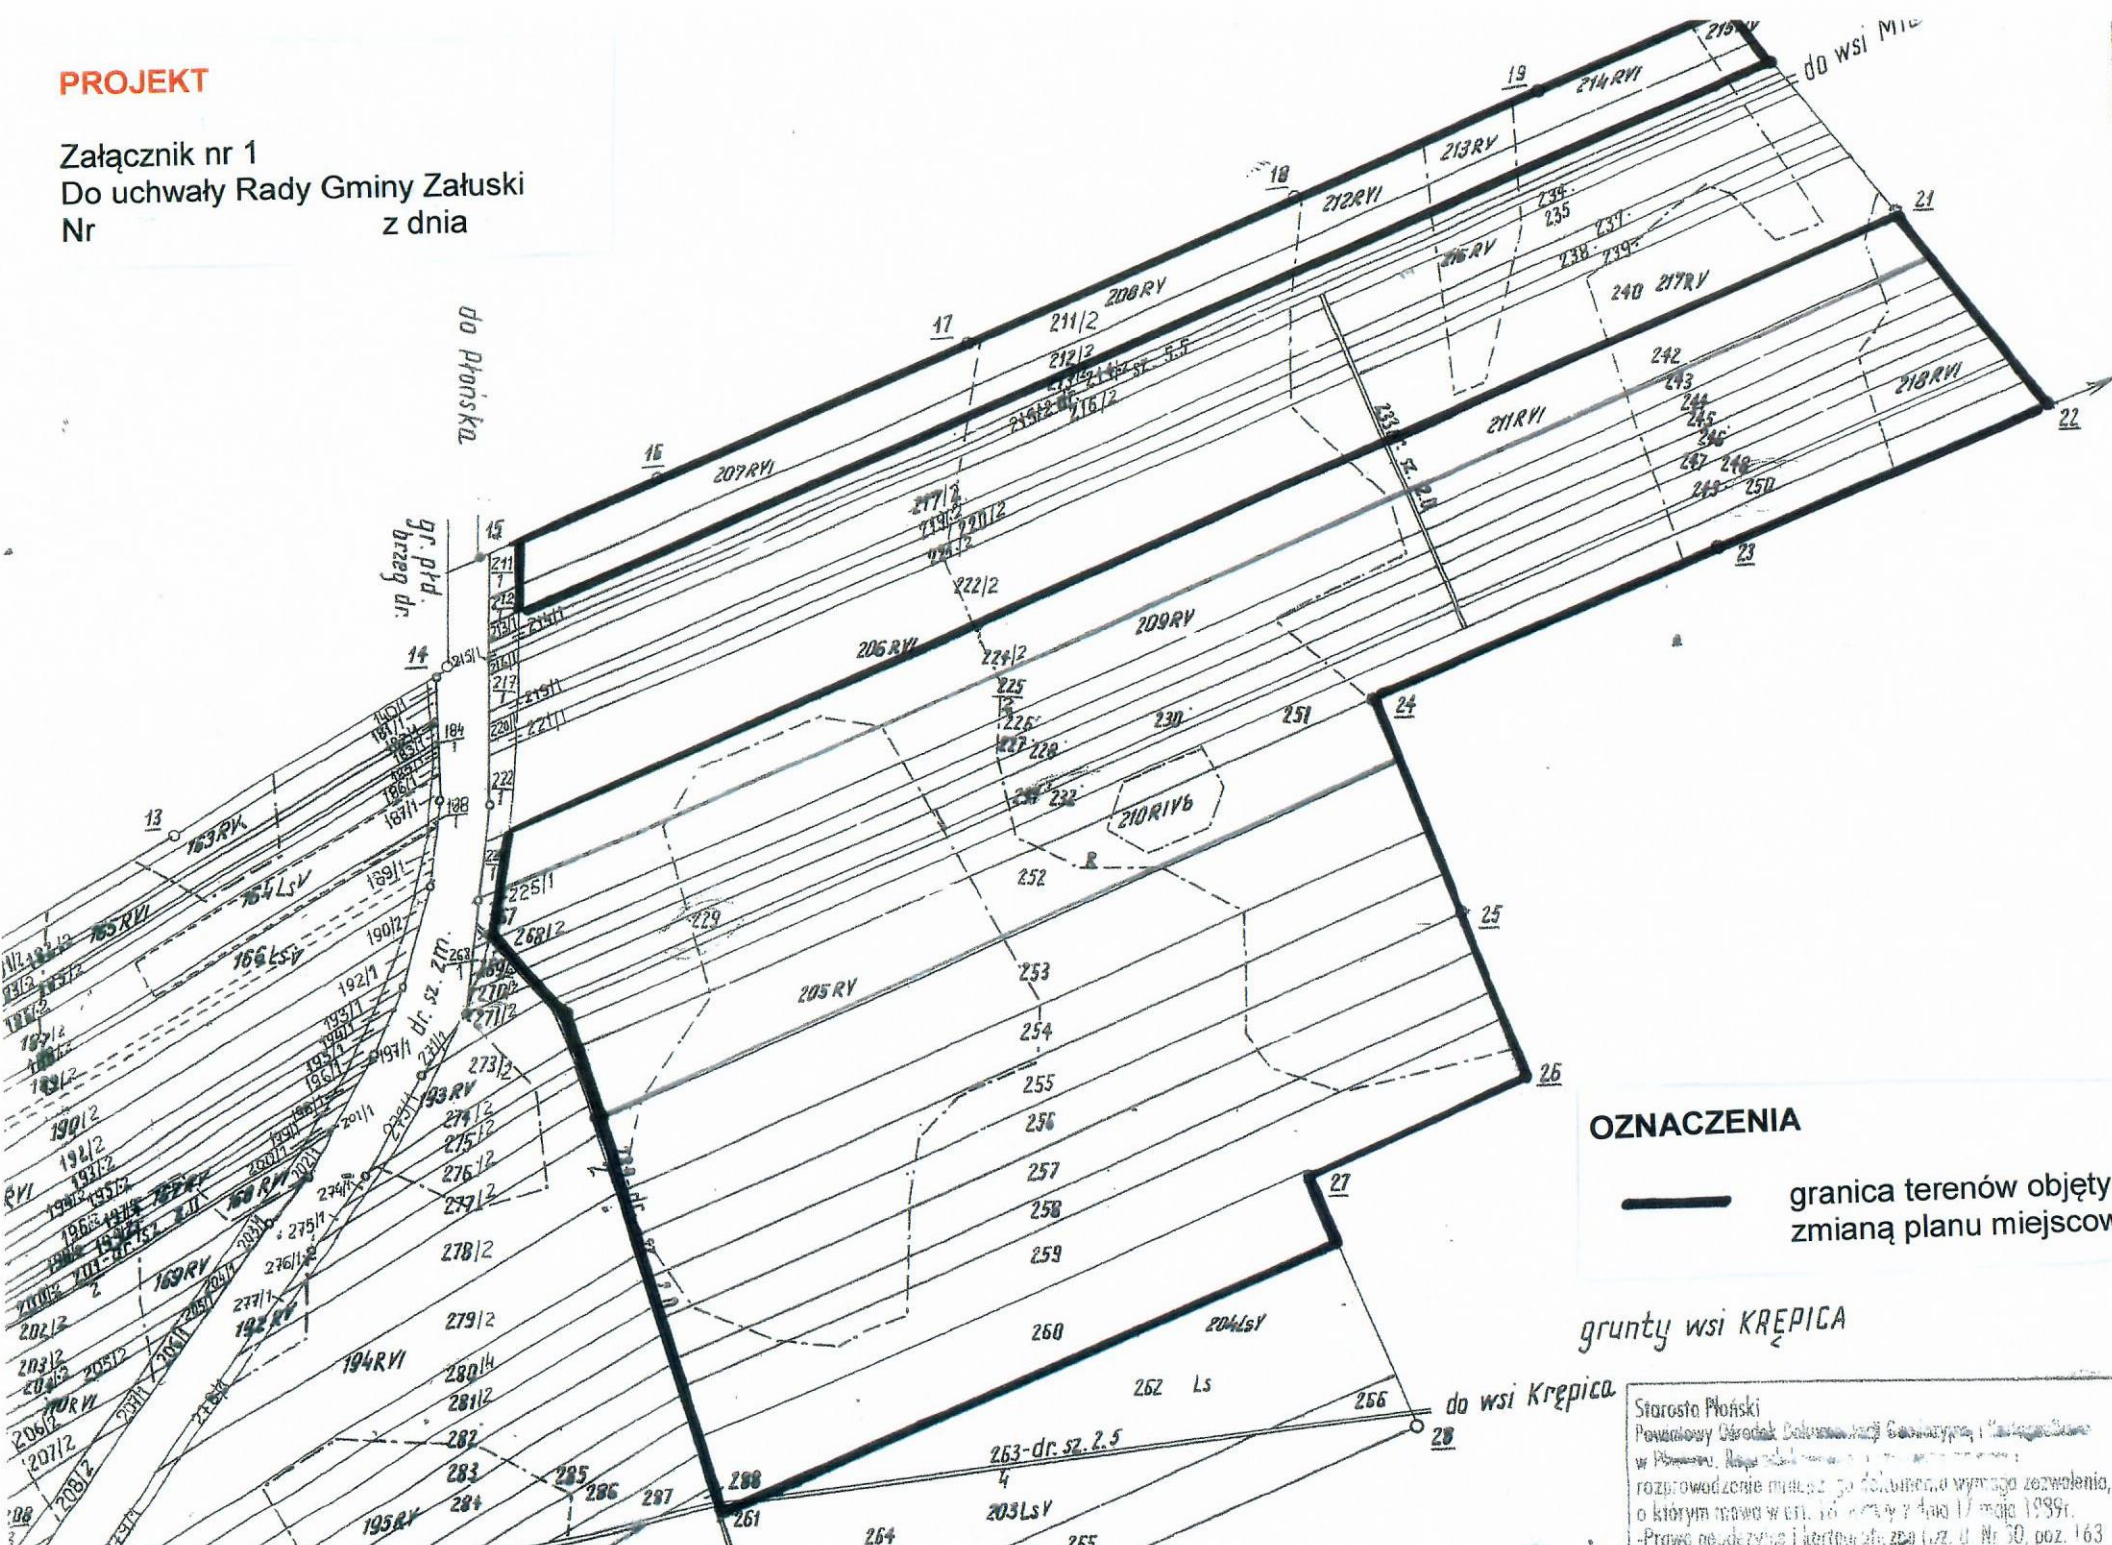

OZNACZENIA

— granica terenów objętych
zmianą planu miejscowego

grunty wsi KRĘPICA

Starosta Płoński
Powiatowy Ośrodek Dokumentacji Geodezyjnej i Kartograficznej
w Płońsku, Rozprawa Nr 1/2014
rozprowadzenie mielizby do zabudowy, wymaga zezwolenia,
o którym mowa w art. 16 ust. 1 pkt 4 i 5 ustawy z dnia 17 maja 1999r.
-Prawo geodezyjne i kartograficzne (z.z. d. Nr 50, poz. 163)