MAPA DO CELÓW PROJEKTOWYCH

Skala: 1:5000
Obiekt: **0023 SZCZYTNO**
Gmina: 142012_2 ZAŁUSKI
Powiat: płoński, woj. mazowieckie

Ark: **7.181.16.19.3.4**

Układ współrzędnych :2000 /7
Układ wysokości : Kronsztadt 86

GG.6640.886.2018

Dokładność położenia punktów granicznych
W obszarze opracowania wynosi 0,0-0,1m

Brak danych o służebnościach gruntowych

Nie wyklucza się istnienia w terenie innych niewykazanych na niniejszej mapie urządzeń podziemnych, które nie były zgłoszone do inwentaryzacji lub o których brak jest informacji w instytucjach branżowych.

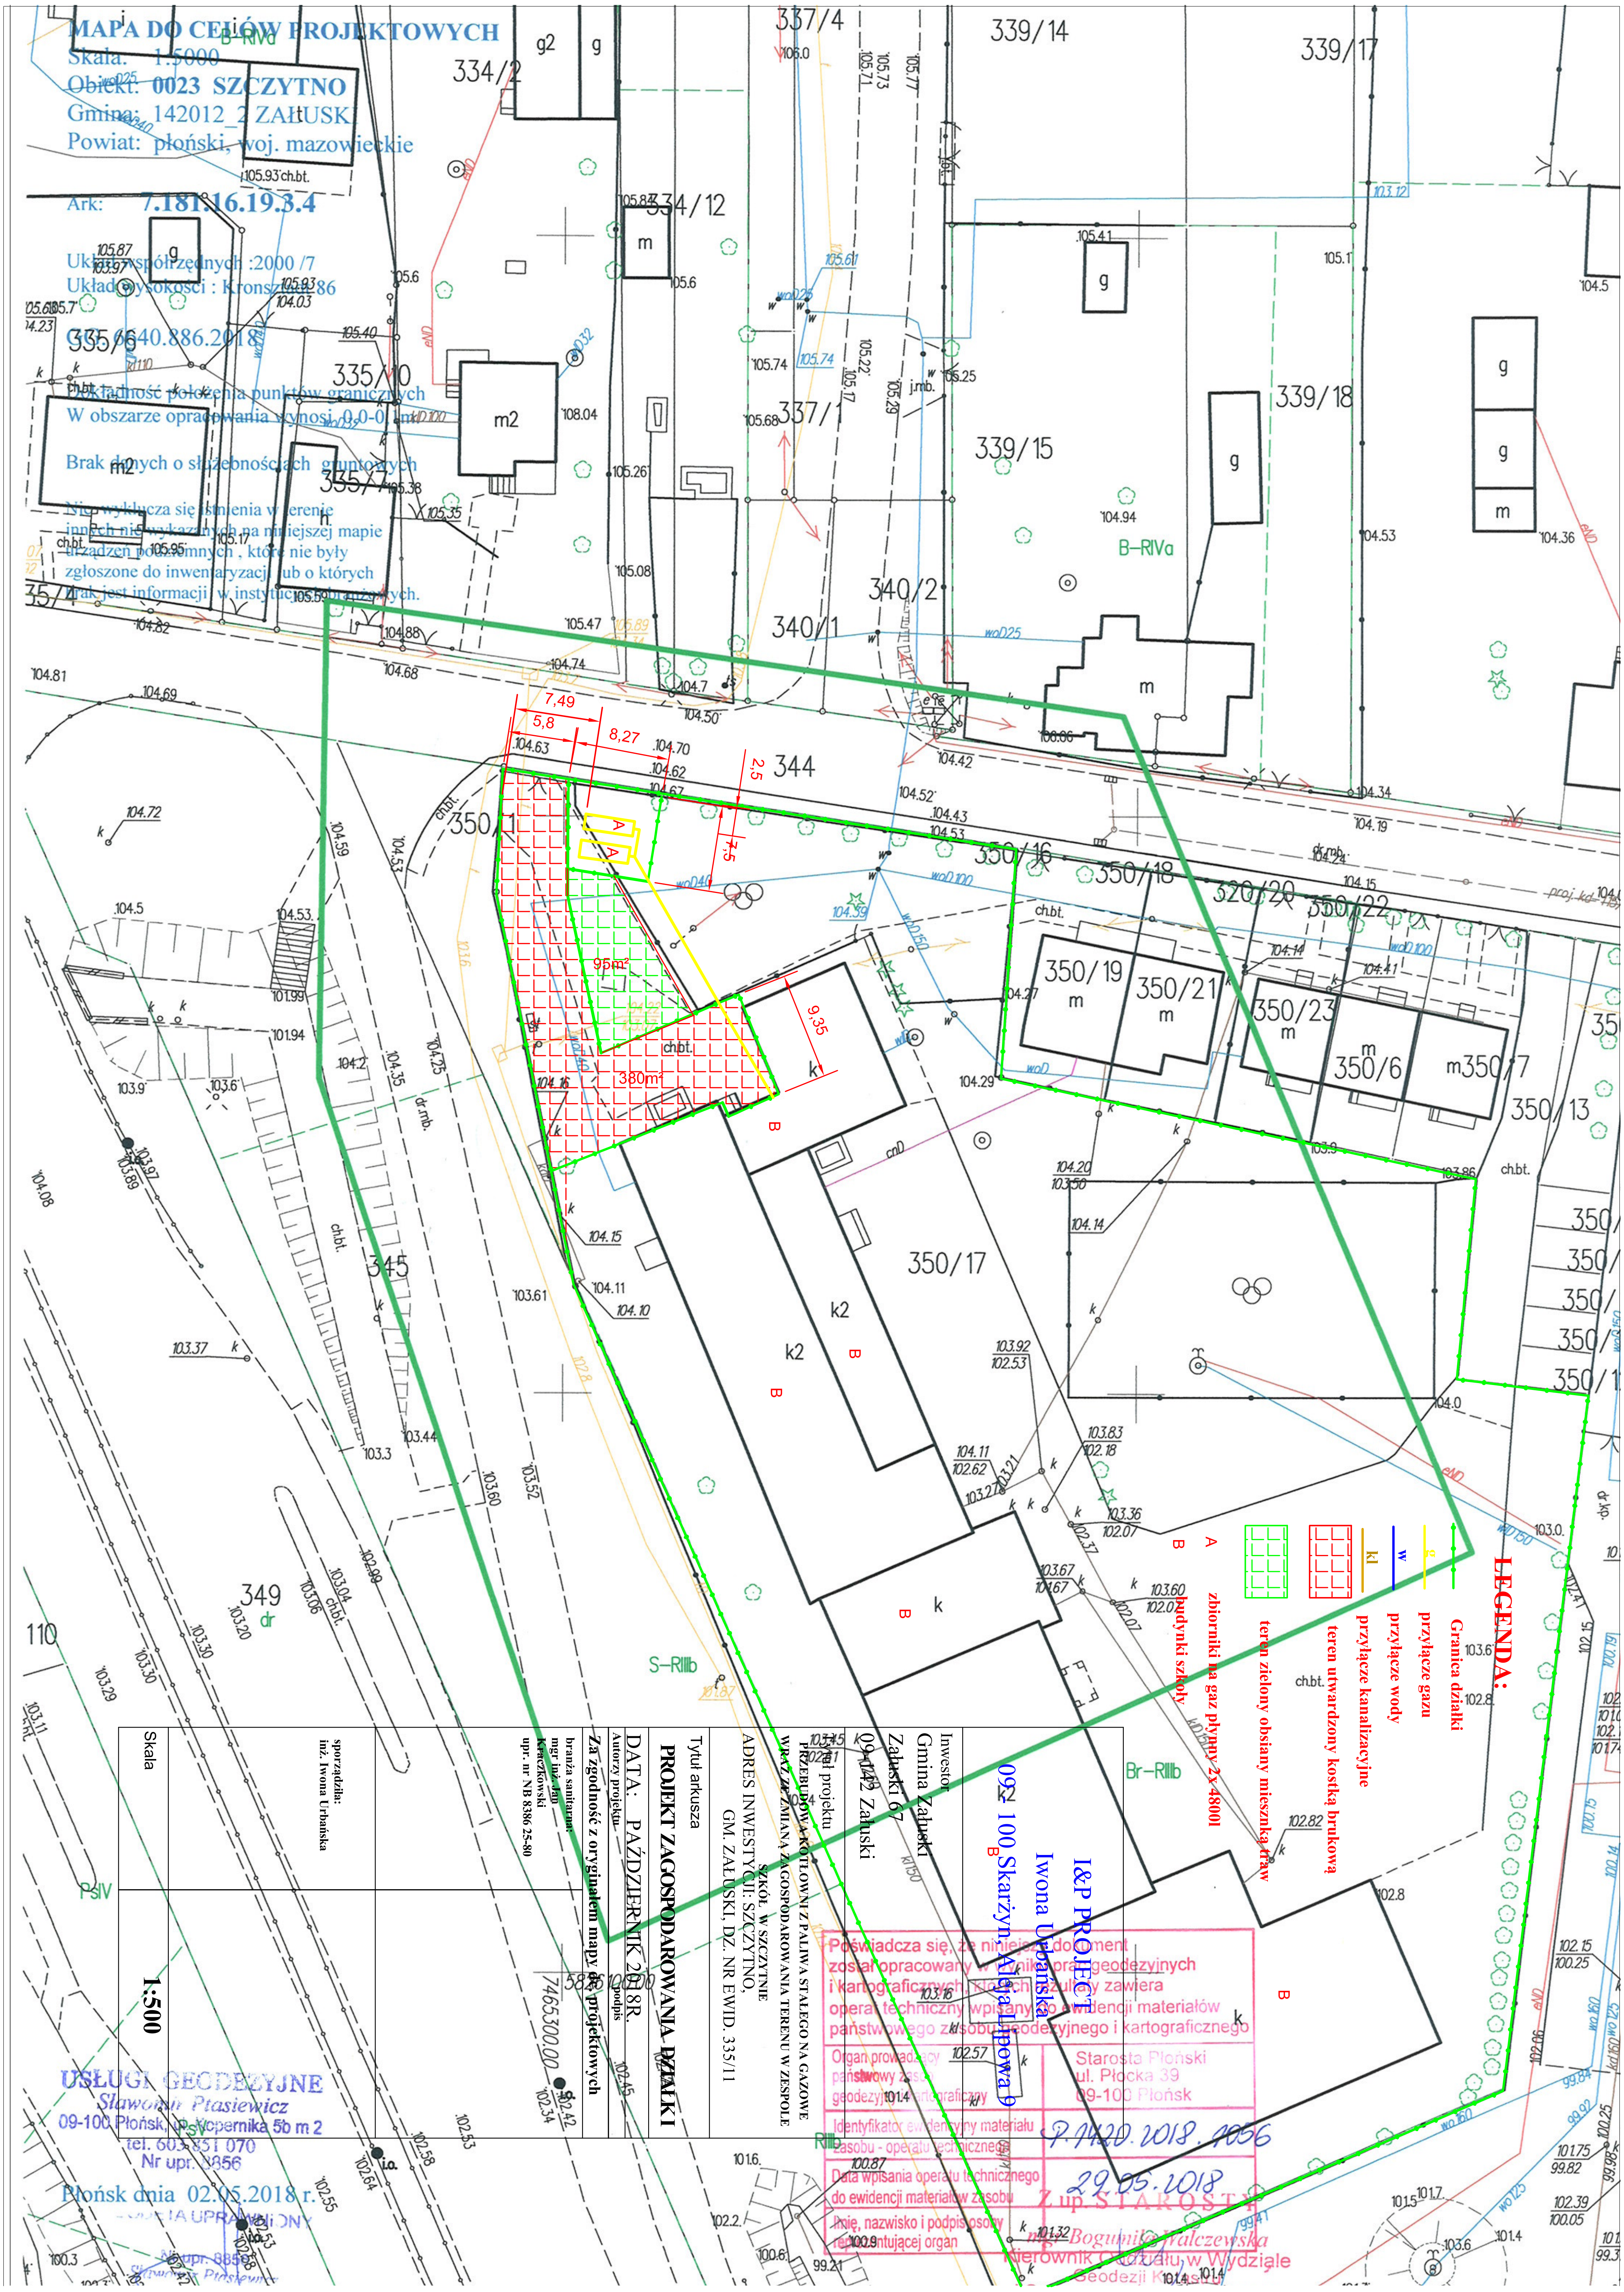
334/2
g2
g
337/4
339/14
339/17
334/12
m
335/6
335/10
m2
335/7
h
337/1
339/15
339/18
B-RIVa
340/2
340/1
344
350/1
350/16
350/18
320/20
350/22
350/19
350/21
350/23
350/6
350/7
350/13
350/17
345
349
dr
110
k2
k
ch.bt.
dr.mb.
S-RIIIb
Br-RIIIb
PsIV
7,49
5,8
8,27
2,5
7,5
9,35
95m²
380m²
A
B
woD25
woD40
woD100
woD150
eND
cnD
kl150
7465300.00
5826100.00

LEGENDA:

- Granica działki
- g przyłącze gazu
- w przyłącze wody
- kl przyłącze kanalizacyjne
- 🟥 teren utwardzony kostką brukową
- 🟩 teren zielony obsiany mieszanką traw
- A zbiorniki na gaz płynny 2x4800l
- B budynki szkoły

Inwestor Gmina Załuski Załuski 67 09-142 Załuski	**I&P PROJECT** Iwona Urbańska 09- 100 Skarżyn, Aleja Lipowa 9
Tytuł projektu **PRZEBUDOWA KOTŁOWNI Z PALIWA STAŁEGO NA GAZOWE WRAZ ZE ZMIANĄ ZAGOSPODAROWANIA TERENU W ZESPOLE SZKÓŁ W SZCZYTNIE** ADRES INWESTYCJI: SZCZYTNO, GM. ZAŁUSKI, DZ. NR EWID. 335/11	
Tytuł arkusza **PROJEKT ZAGOSPODAROWANIA DZIAŁKI**	
DATA: PAŹDZIERNIK 2018R.	
Autorzy projektu	**podpis**
branża sanitarna: **mgr inż. Jan Kraczkowski** **upr. nr NB 8386 25-80**	
sporządziła: **inż. Iwona Urbańska**	
Skala	**1:500**

Za zgodność z oryginałem mapy do projektowych

USŁUGI GEODEZYJNE
Sławomir Ptasiewicz
09-100 Płońsk, ul. Kopernika 5b m 2
tel. 603 851 070
Nr upr. 8856

Płońsk dnia 02.05.2018 r.

...IA UPRAWNIONY
Nr upr. 8856
Sławomir Ptasiewicz

Poświadcza się, że niniejszy dokument został opracowany w wyniku prac geodezyjnych i kartograficznych, których rezultaty zawiera operat techniczny wpisany do ewidencji materiałów państwowego zasobu geodezyjnego i kartograficznego	
Organ prowadzący państwowy zasób geodezyjny i kartograficzny	Starosta Płoński ul. Płocka 39 09-100 Płońsk
Identyfikator ewidencyjny materiału zasobu - operatu technicznego	P.1420.2018.1056
Data wpisania operatu technicznego do ewidencji materiałów zasobu	29.05.2018
Imię, nazwisko i podpis osoby reprezentującej organ	Z up. STAROSTY mgr Bogumiła Walczewska Kierownik Oddziału w Wydziale Geodezji K...