

Granice wg stanu ewidencji gruntów.  
 Mapa została wykonana bez ustalenia obszarów służebnościami gminowymi.  
 Pozo wyznaczonymi na niniejszej mapie urządzeniami podziemnymi nie wyklucza się  
 istnienia w terenie innych urządzeń i budowli, podziemnych do których brak jest informacji  
 brzozywych i nie zostały odkryte w czasie inwenturyzacji geodezyjnej.

**MAPA DO CELÓW PROJEKTOWYCH**

Objekt: 1420/12\_20021 Stróżewo – dz. 198/11  
 Gm. 142012\_2\_Zaluzki

Pow. płoński

Woj. mazowieckie

ARK: 262.223.152


skala 1:1000

Wysokości: Kronstadt 60


Układ mapy 65:2

Nr rob. 20/2014 OC6640.442.2014

Płońsk dn. 24.03.2014r.

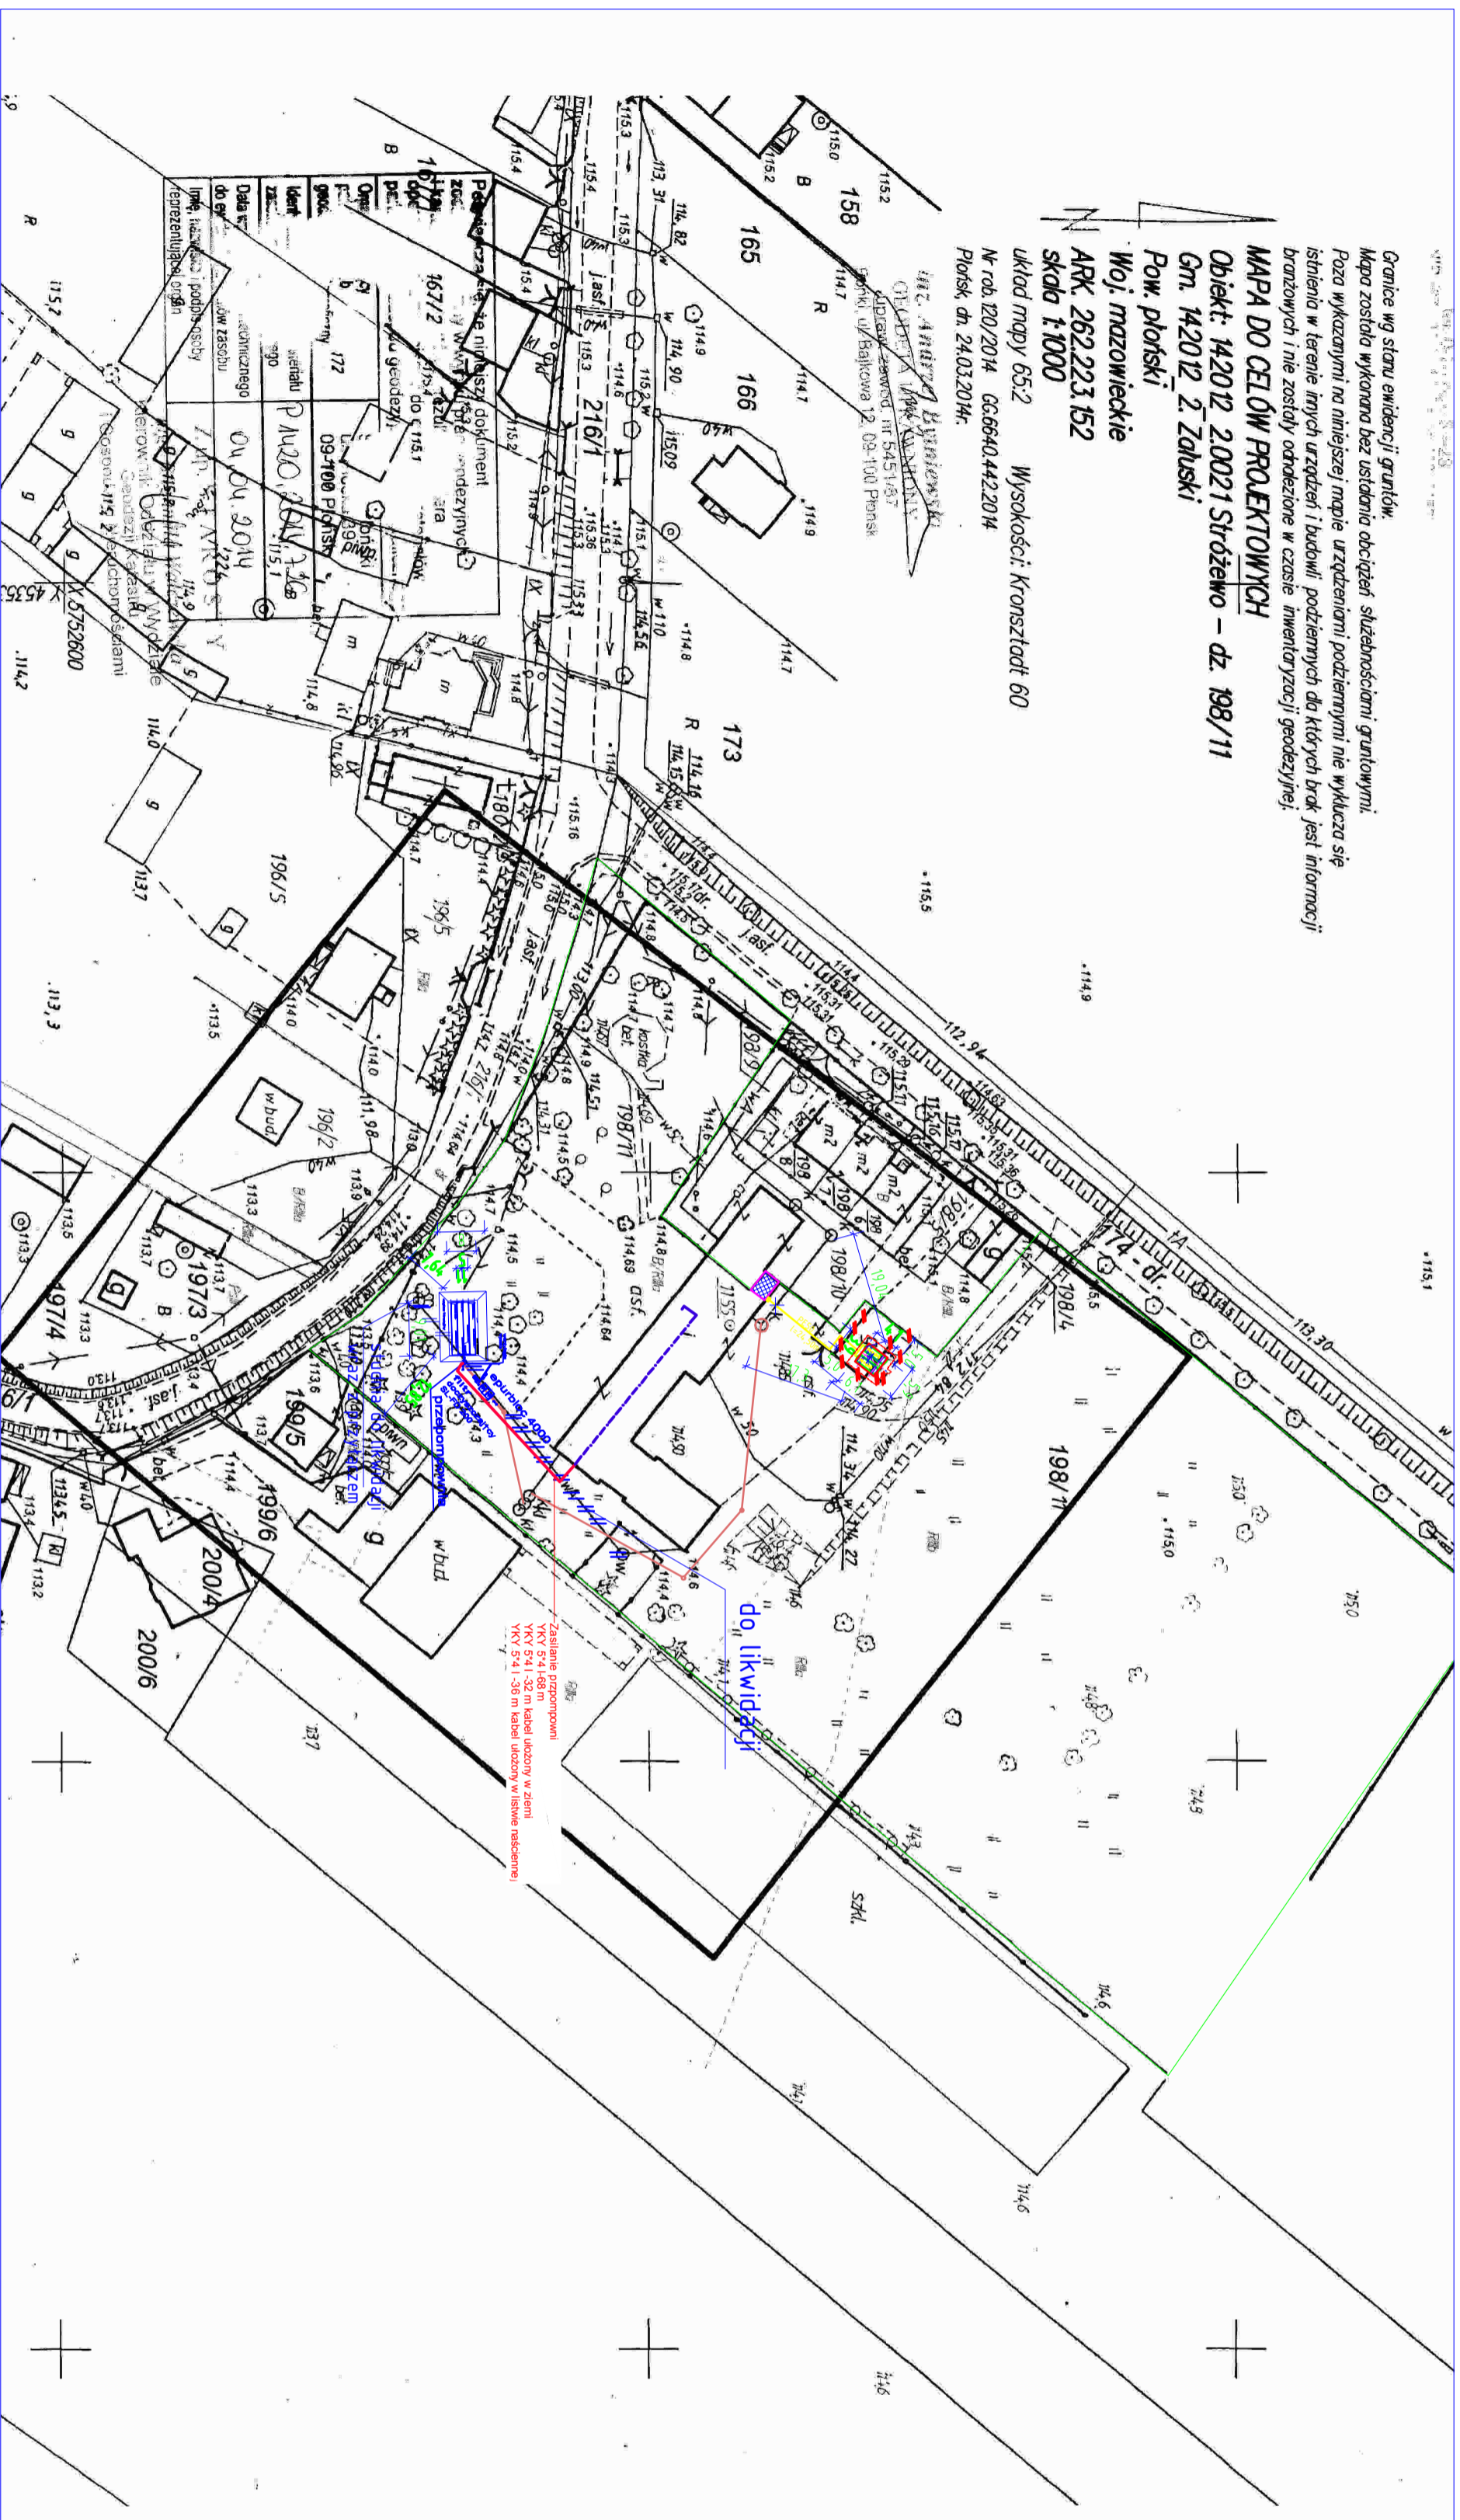

Wyniesienie skala 1:500

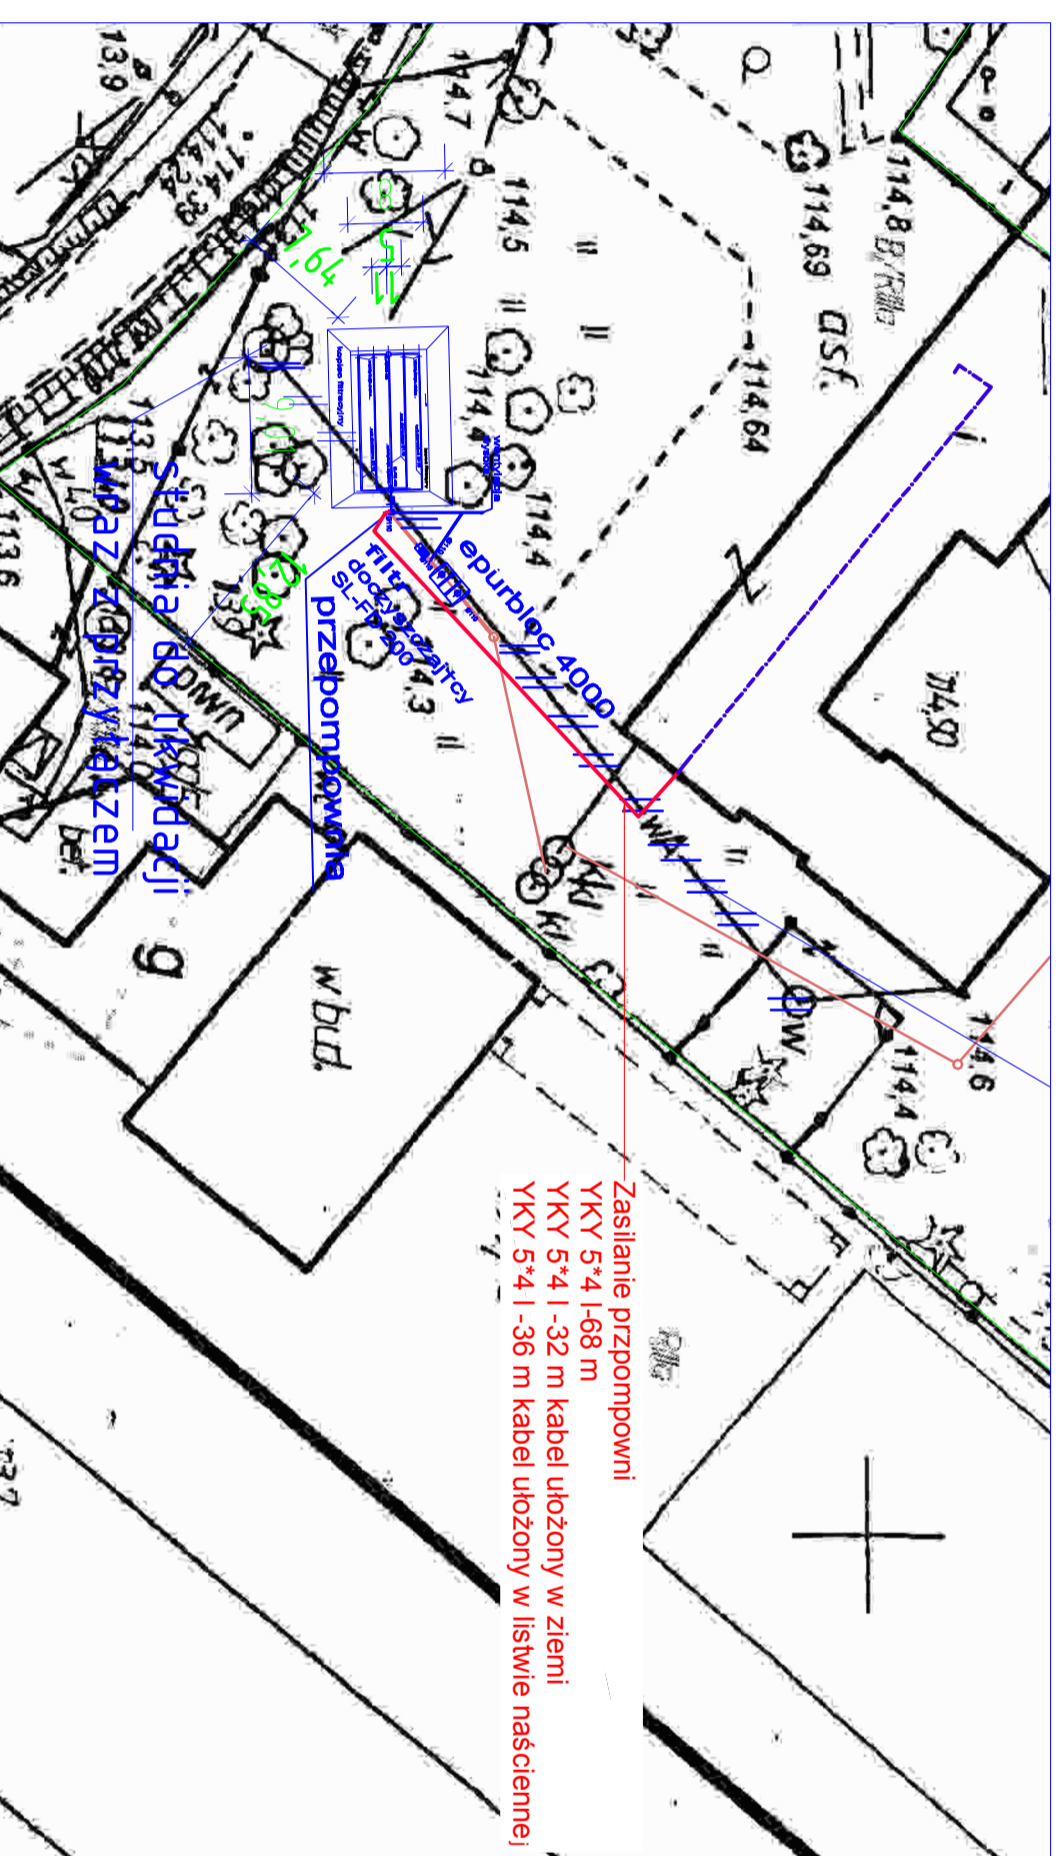

Wzajemnie przenikające się linie i symbole nie oznaczają konieczności wyłączenia z użytkowania  
 terenów przeznaczonych do zabudowy.

**ZAKŁAD USŁUG PROJEKTOWYCH KAMP S.C.**  
**Krzysztof Paluszak, Marcin Paluszak**  
 09-100 Płońsk, ul. Północna 13/20, tel. 0-23 662 76 83

Wzrost projektu/rozdziału: AI

Projekt zlokalizacji i kotłowni gazowej  
 wraz ze zbiornikami gazu i oczyszczalnią ścieków  
 w Stróżewie nr ewid. działki: 198/11

Projektant: 1800/500




