


Granice wg stanu ewidencji gruntów.
 Mapa została wykonana bez ustalania obciążeń służebnościami gruntowymi.
 Poza wykazanymi na niniejszej mapie urządzeniami podziemnymi nie wyklucza się
 istnienia w terenie innych urządzeń i budowli podziemnych do których brak jest informacji
 brzożowych i nie zostały odnotowane w czasie inwentaryzacji geodezyjnej.

MAPA DO CEŁÓW PROJEKTOWYCH
 Obiekt: 142012_2.0021 Stróżewo – dz. 198/11
 Gm. 142012_2. Żaluzki
 Pow. płocki
 Woj. mazowieckie
 ARK. 262.223.152
 skala 1:1000
 układ mapy 65.2 Wysokości: Kronsztadt 60
 Nr rob. 120/2014 GG.6640.442.2014
 Płock, dn. 24.03.2014r.

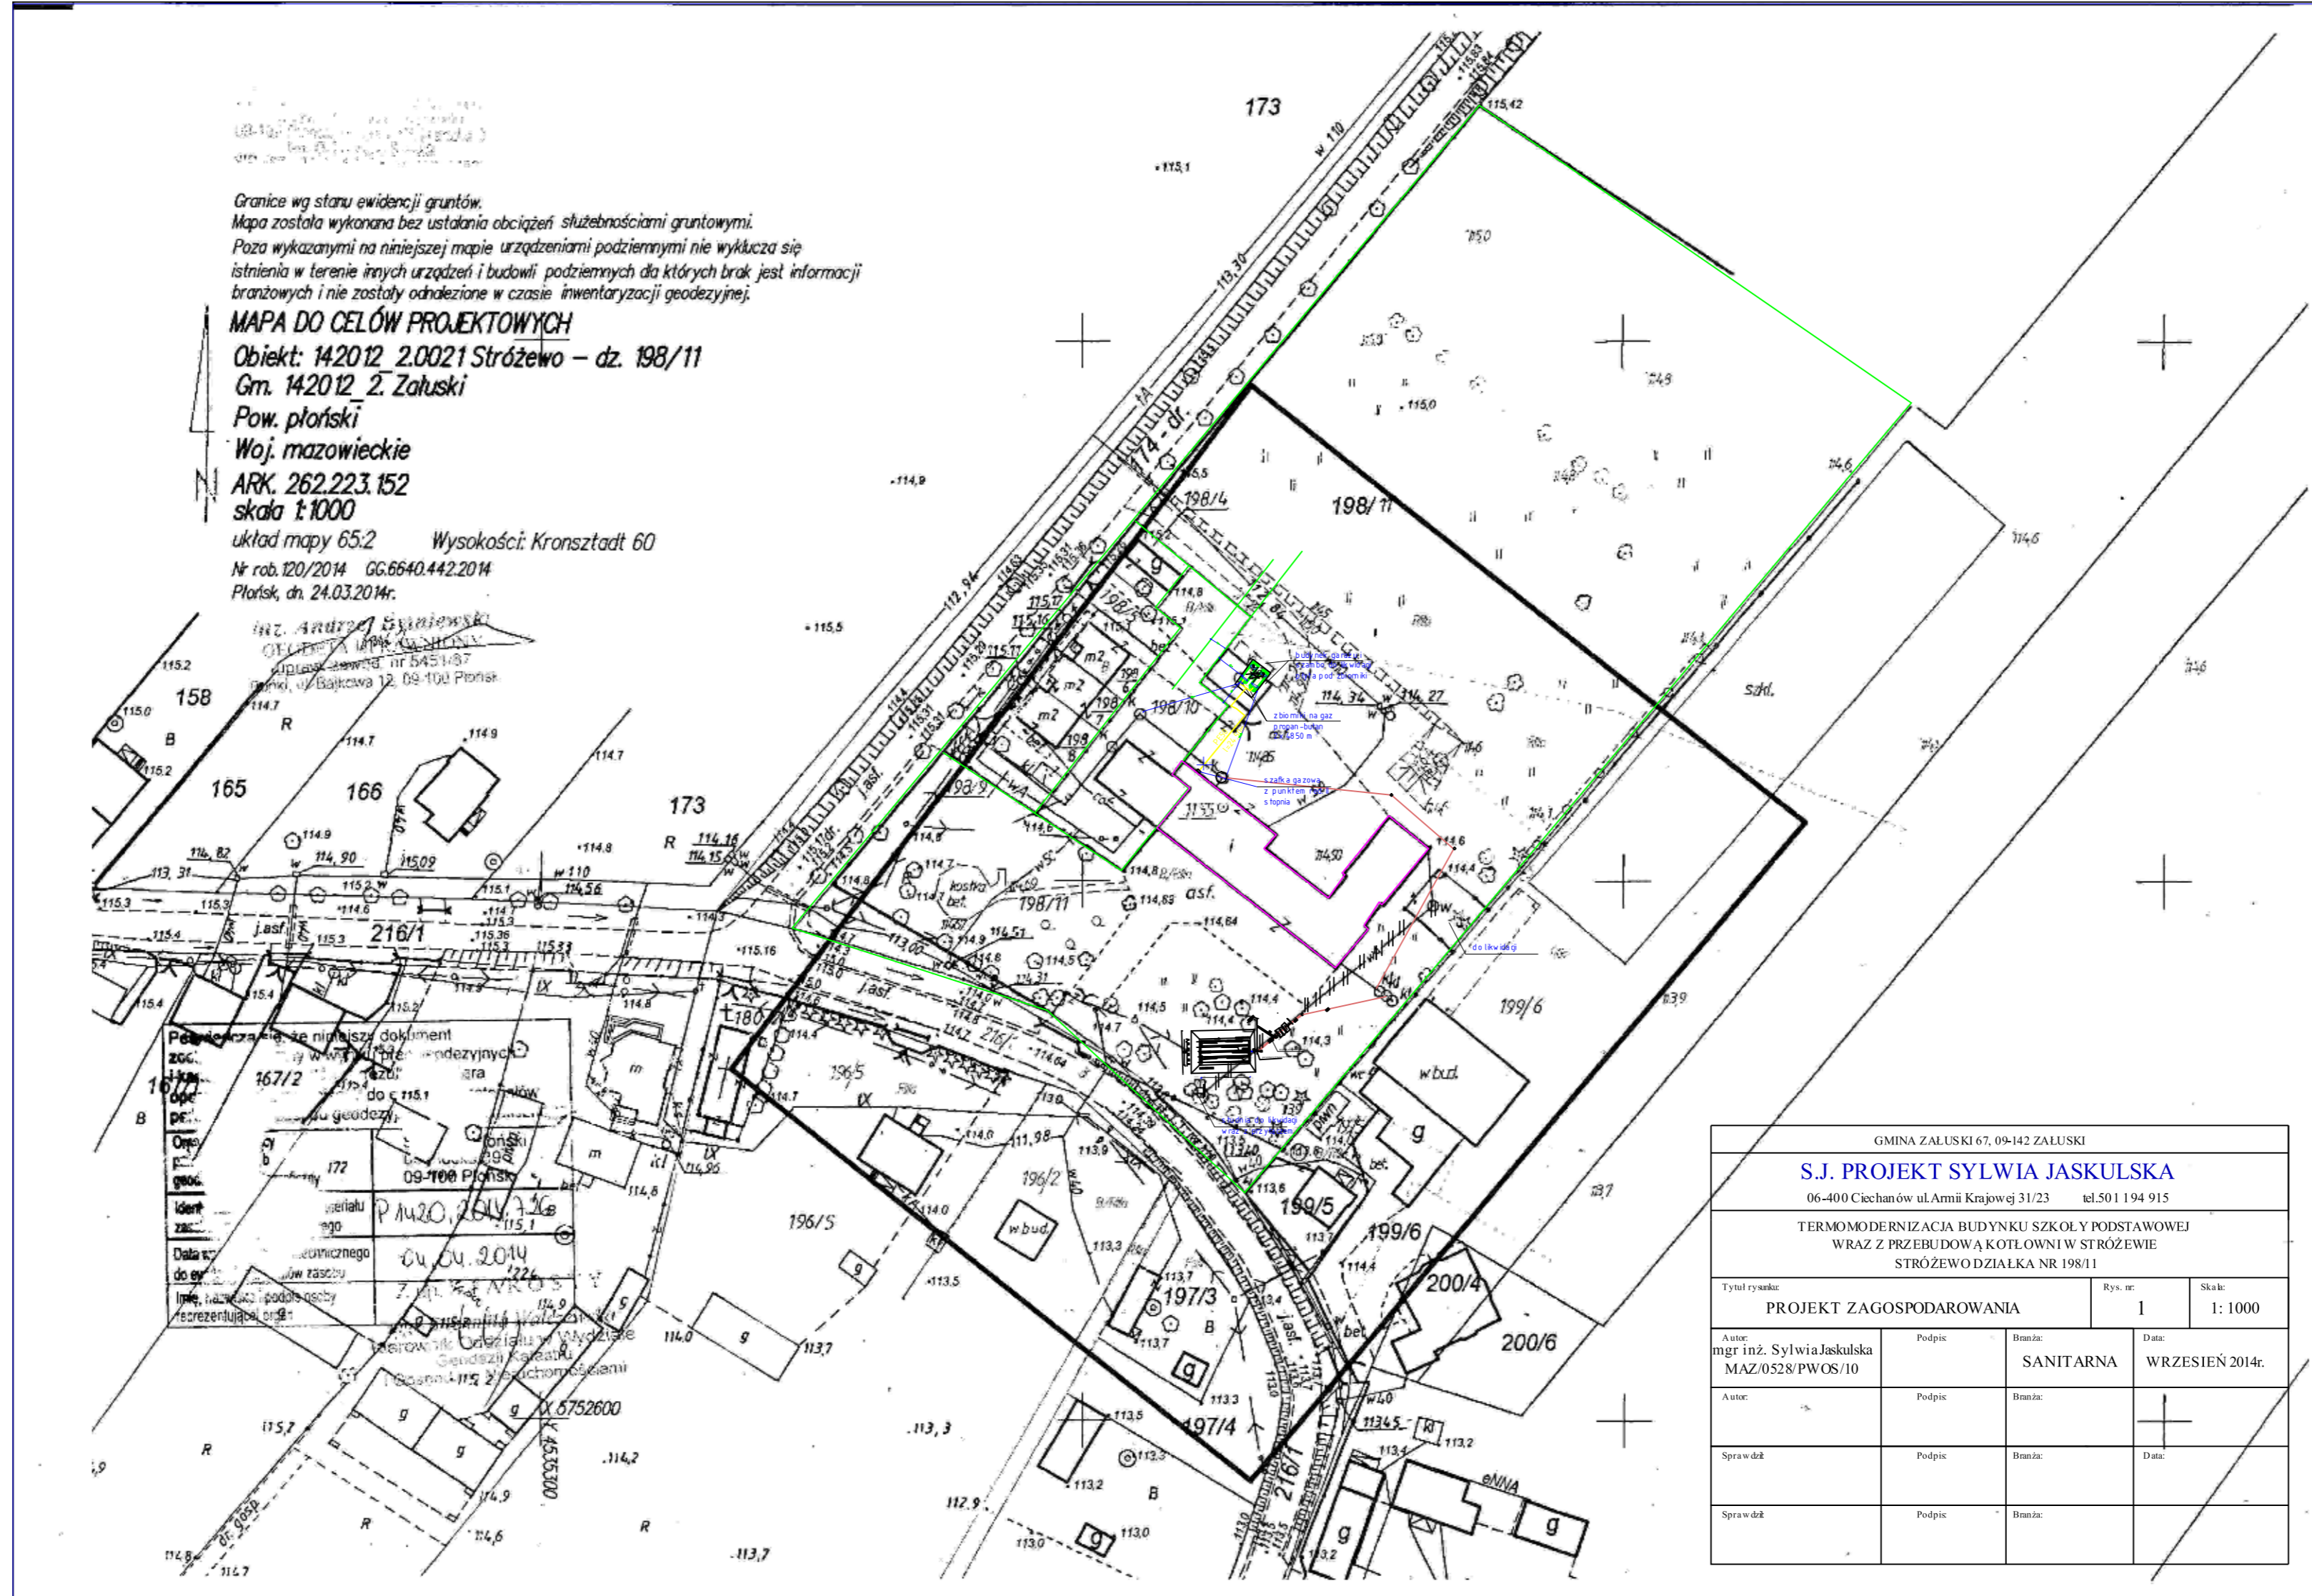

GMINA ŻALUZKI 67-09-142 ŻALUZKI			
S.J. PROJEKT SYLWIA JASKULSKA			
06-408 Czekanów ul. Armii Krajowej 31/23 tel.50 1 94 915			
TERMO-MODERNIZACJA BUDYNKU SZKOŁY PODSTAWOWEJ WRAZ Z PRZEBUDOWĄ KOTŁOWNI W STRÓŻEWIE STRÓŻEWÓ DZIAŁKA NR 198/11			
Tytuł rysunku: PROJEKT ZAGOSPODAROWANIA		Rys. nr: I	Skala: 1:1000
Aut.: mgr inż. Sylwia Jaskulska	Podpis:	Branka:	Data: WRZESIEŃ 2014r.
MAZ.0528/PWOS/10			
Aut.:	Podpis:	Branka:	Data:
Sprawa-04:	Podpis:	Branka:	Data: