

Załuski, 20 kwietnia 2026 r.

WIR.6730.31.2025

**DECYZJA Nr 90/2026**  
**o warunkach zabudowy**

Na podstawie art. 4 ust. 2 pkt 2, art. 53 ust. 4 pkt 2a, pkt 6, pkt 9, art. 59 ust. 1, art. 60 ust. 1, ust. 4, art. 61 ust. 1, art. 64 ust. 1 ustawy z dnia 27 marca 2003 r. o planowaniu i zagospodarowaniu przestrzennym (Dz. U. z 2024 r., poz. 1130 ze zm.), oraz art. 104, art. 107 ustawy z dnia 14 czerwca 1960 r. Kodeks Postępowania Administracyjnego (Dz. U. z 2025 r., poz. 1691) po rozpatrzeniu wniosku złożonego 28 lutego 2025 r., uzupełnionego 12 grudnia 2025 r., przez Państwa Izabelę i Jana Kraczkowskich w sprawie ustalenia warunków zabudowy dla inwestycji polegającej na budowie budynku mieszkalnego jednorodzinnego w zabudowie mieszkaniowej jednorodzinnej na części działki ewid. nr 223/13 położonej w miejscowości Wrońska, obręb 0013 Wrońska, gmina Załuski

**u s t a l a m   w a r u n k i   z a b u d o w y**

dla inwestycji polegającej na budowie budynku mieszkalnego jednorodzinnego w zabudowie mieszkaniowej jednorodzinnej na części działki ewid. nr 223/13 położonej w miejscowości Wrońska, obręb 0013 Wrońska, gmina Załuski, określonej w załączniku graficznym stanowiącym integralną część niniejszej decyzji.

**1. Ustalenia dotyczące funkcji i rodzaju zabudowy:** budowa budynku mieszkalnego jednorodzinnego w zabudowie mieszkaniowej jednorodzinnej.

**2. Ustalenia i szczegółowe zasady zagospodarowania terenu oraz jego zabudowy:**

a) ustalenia dotyczące warunków i wymagań kształtowania ładu przestrzennego:

- dopuszcza się budowę budynku mieszkalnego jednorodzinnego,
- budowa budynku mieszkalnego jednorodzinnego o maksymalnej powierzchni zabudowy do 180,0 m<sup>2</sup>, maksymalnie jednokondygnacyjnego z poddaszem użytkowym,
- maksymalna szerokość elewacji frontowej budynku mieszkalnego jednorodzinnego - do 16,0 m,
- maksymalna wysokość budynku mieszkalnego jednorodzinnego – do 9,0 m,
- dach projektowanego budynku mieszkalnego jednorodzinnego – dwu-, lub wielospadowy o spadku połaci dachowych 25° - 45°,
- pokrycie dachu projektowanego budynku materiałem dachówko podobnym, blachą, blachą trapezową, dachówką lub blachodachówką, w stonowanej

koloryście, nawiązującej do kolorystyki pokryć dachowych budynków zlokalizowanych na rozpatrywanych działkach,

- nieprzekraczalna linia zabudowy – ustala się w odległości 8,0 m od granicy drogi gminnej, zgodnie z załącznikiem graficznym,
- maksymalny wskaźnik intensywności zabudowy – 0,4,
- minimalna nadziemna intensywność zabudowy – nie ustala się,
- udział powierzchni zabudowy w stosunku do terenu objętego opracowaniem – do 30 %,
- ograniczyć do minimum zabudowę działki, pozostawiając co najmniej 60 % powierzchni terenu objętego opracowaniem, jako powierzchni biologicznie czynnej,
- obiekty i ich lokalizacja winny spełniać wymogi zawarte w Rozporządzeniu Ministra Infrastruktury z dnia 12 kwietnia 2002 r. w sprawie warunków technicznych, jakim powinny odpowiadać budynki i ich usytuowanie (Dz. U. z 2022 r., poz. 1225 ze zm.),
- projekt budowlany winien odpowiadać wymaganiom przepisów szczególnych;

b) ustalenia dotyczące ochrony środowiska, przyrody i krajobrazu, dziedzictwa kulturowego i zabytków oraz dóbr kultury współczesnej:

**- dla przedmiotowej inwestycji Wójt Gminy Żaluski wydał decyzję z 06 listopada 2025 r. sygn. WO.6220.9.2025 o środowiskowych uwarunkowaniach,**

- planowana inwestycja nie może ograniczać dotychczasowych funkcji zagospodarowania terenu występujących na działkach sąsiednich,
- w trakcie przygotowania i realizacji inwestycji należy zapewnić oszczędne korzystanie z terenu,
- w trakcie prac budowlanych inwestor jest zobowiązany uwzględnić ochronę środowiska na obszarze prowadzenia prac, a w szczególności ochronę gleby, zieleni, naturalnego ukształtowania terenu i stosunków wodnych,
- przy prowadzeniu prac budowlanych dopuszcza się wykorzystanie i przekształcanie elementów przyrodniczych wyłącznie w takim zakresie, w jakim jest to konieczne w związku z realizacją przedmiotowej inwestycji,
- jeżeli ochrona elementów przyrodniczych nie jest możliwa, należy podjąć działania mające na celu naprawienie wyrządzonych szkód, a w szczególności przez kompensację przyrodniczą,
- **obowiązują ustalenia dla Krysko-Jonieckiego Obszaru Chronionego Krajobrazu (Uchwała Nr 26/24 Sejmiku Województwa Mazowieckiego z dnia 25 czerwca 2024 r. w sprawie Krysko-Jonieckiego Obszaru Chronionego Krajobrazu (Dz. U. Woj. Maz. 2024.6620),**

- w przypadku odkrycia w trakcie realizacji inwestycji, przedmiotu, który posiada cechy zabytku lub wykopaliska archeologicznego osoby prowadzące roboty budowlane i ziemne są zobowiązane zabezpieczyć znaleziska, wstrzymać wszelkie roboty mogące je uszkodzić lub zniszczyć i niezwłocznie powiadomić Wojewódzkiego Mazowieckiego Konserwatora Zabytków, a jeżeli nie jest to możliwe Wójta Gminy Załuski,
- przestrzegać innych warunków wynikających z przepisów szczególnych;

c) warunki obsługi w zakresie infrastruktury technicznej i komunikacji:

- zaopatrzenie w energię elektryczną – projektowane przyłącze do sieci elektroenergetycznej, na warunkach gestora sieci, zgodnie z przepisami odrębnymi,
- zaopatrzenie w wodę – projektowane przyłącza do sieci wodociągowej, na warunkach gestora sieci,
- odprowadzanie ścieków bytowych – do projektowanej przydomowej oczyszczalni ścieków, lub zbiornika szczelnego bezodpływowego, zgodnie z przepisami odrębnymi,
- odprowadzanie wód opadowych – powierzchniowo po terenie własnej działki,
- sposób usuwania i unieszkodliwiania odpadów – zgodnie z przepisami odrębnymi,
- należy zapewnić minimalnie jedno miejsce postojowe na lokal mieszkalny w granicach terenu objętego wnioskiem,
- obsługa komunikacyjna – dostęp do drogi publicznej gminnej;

d) wymagania dotyczące ochrony interesów osób trzecich:

- należy zapewnić ochronę uzasadnionych interesów osób trzecich:
  - dostępu do drogi publicznej,
  - możliwości korzystania w wody, kanalizacji, energii elektrycznej i ciepłej oraz ze środków łączności,
  - dostępu do światła dziennego do pomieszczeń przeznaczonych na pobyt ludzi,
  - przed uciążliwościami powodowanymi przez hałas, wibracje, zakłócenia elektryczne i promieniowanie, zanieczyszczeniem powietrza, wody i gleby,
- projektowana inwestycja nie powinna pogarszać warunków użytkowania nieruchomości, na której jest zlokalizowana, a jej użytkowanie nie może powodować uciążliwości w zakresie emisji hałasu, uciążliwości zapachowej, emisji spalin, bezpieczeństwa komunikacyjnego itp. dla terenów sąsiednich, uciążliwość powinna zamknąć się w granicy działki, na której będzie realizowana niniejsza inwestycja,

- inwestor powinien przy wykonywaniu swego prawa powstrzymać się od działań, które zakłócałyby korzystanie z nieruchomości sąsiednich ponad przeciętną miarę, wynikającą ze społeczno-gospodarczego przeznaczenia nieruchomości i stosunków miejscowych – art. 144 ustawy z dnia 23 kwietnia 1964 r. Kodeks cywilny (Dz. U. z 2025 r., poz. 1071 ze zm.),

- należy spełnić wymagania dotyczące bezpieczeństwa pożarowego, bezpieczeństwa konstrukcji, bezpieczeństwa użytkowania oraz ochrony środowiska,

- zobowiązuje się inwestora do przestrzegania przepisów ustawy z dnia 20 lipca 2017 r. Prawo wodne (Dz. U. z 2025 r., poz. 960 ze zm.) oraz ustawy z dnia 16 kwietnia 2004 r. o ochronie przyrody (Dz. U. z 2026 r., poz. 13).

### 3. Ustalenia wynikające z postanowień organów uzgadniających:

- a) zgodnie z art. 53 ust. 4 pkt 2a ustawy z dnia 27 marca 2003 r. o planowaniu i zagospodarowaniu przestrzennym decyzja podlegała uzgodnieniu właściwym organem Państwowej Inspekcji Sanitarnej pod względem wymagań higienicznych i zdrowotnych z **Państwowym Powiatowym Inspektorem Sanitarnym w Płońsku**, ul. Sienkiewicza 7a, 09-100 Płońsk.

**Państwowy Powiatowy Inspektor Sanitarny w Płońsku** w terminie określonym w ustawie o planowaniu i zagospodarowaniu przestrzennym nie zajął stanowiska o uzgodnieniu projektu ww. decyzji, co uważa się za uzgodnienie dokonane (art. 53 ust. 5 i art. 53 ust. 5c).

- b) zgodnie z art. 53 ust. 4 pkt 6 ustawy z dnia 27 marca 2003 r. o planowaniu i zagospodarowaniu przestrzennym decyzja podlegała uzgodnieniu z organem właściwym w sprawach ochrony gruntów rolnych i leśnych w odniesieniu do gruntów wykorzystywanych na cele rolne i leśne w rozumieniu przepisów o gospodarce nieruchomościami **Starostą Płońskim**, ul. Płocka 39, 09-100 Płońsk.  
**Postanowienie Nr GG.6123.634.2026 z 09 marca 2026 r.**

- c) zgodnie z art. 53 ust. 4 pkt 6 ustawy z dnia 27 marca 2003 r. o planowaniu i zagospodarowaniu przestrzennym decyzja podlegała uzgodnieniu z organem właściwym w sprawach melioracji wodnych – w odniesieniu do gruntów wykorzystywanych na cele rolne w rozumieniu przepisów o gospodarce nieruchomościami – **Dyrektorem Zarządu Zlewni Państwowego Gospodarstwa Wodnego Wody Polskie w Ciechanowie**, ul. Powstańców Warszawskich 11, 06-400 Ciechanów.

**Dyrektor Zarządu Zlewni Państwowego Gospodarstwa Wodnego Wody Polskie w Ciechanowie** w terminie określonym w ustawie o planowaniu i zagospodarowaniu

przeznaczonym nie zajął stanowiska o uzgodnieniu projektu ww. decyzji, co uważa się za uzgodnienie dokonane (art. 53 ust. 5 i art. 53 ust. 5c).

- d) z art. 53 ust.4 pkt 9 ustawy z dnia 27 marca 2003 r. o planowaniu i zagospodarowaniu przestrzennym decyzja podlegała uzgodnieniu z **Zarządcą dróg gminnych**, dla obszaru wskazanego do , lokalizacji inwestycji, a przylegającego do drogi gminnej.

**Zarządca Dróg Gminnych w Gminie Załuski** w terminie określonym w ustawie o planowaniu i zagospodarowaniu przestrzennym nie zajął stanowiska o uzgodnieniu projektu ww. decyzji, co uważa się za uzgodnienie dokonane (art. 53 ust. 5 i art. 53 ust. 5c).

Linie rozgraniczające teren inwestycji oraz oznaczenia graficzne przedstawiono na mapie stanowiącej załącznik do niniejszej decyzji.

**4. Zgodnie z art. 64c ustawy o planowaniu i zagospodarowaniu przestrzennym, decyzja o warunkach zabudowy wygasa po upływie 5 lat od dnia, w którym stała się prawomocna.**

#### **UZASADNIENIE**

W dniu 28 lutego 2025 r. Państwo Izabela i Jan Kraczkowscy wystąpili z wnioskiem, uzupełnionym 12 grudnia 2025 r., do Wójty Gminy Załuski w sprawie ustalenia warunków zabudowy dla inwestycji polegającej na budowie budynku mieszkalnego jednorodzinnej w zabudowie mieszkaniowej jednorodzinnej na części działki ewid. nr 223/13 położonej w miejscowości Wrońska, obręb 0013 Wrońska, gmina Załuski.

Teren objęty wnioskiem znajduje się na obszarze, na którym brak jest miejscowego planu zagospodarowania przestrzennego, w związku z powyższym wydanie warunków zabudowy następuje na podstawie decyzji o warunkach zabudowy w trybie przepisu art. 4 ust. 2 pkt 2 ustawy z dnia 27 marca 2003 r. o planowaniu i zagospodarowaniu przestrzennym.

Zgodnie z art. 53 ust. 3 ustawy o planowaniu i zagospodarowaniu przestrzennym dokonano analizy warunków i zasad zagospodarowania terenu oraz jego zabudowy wynikających z przepisów odrębnych oraz stanu faktycznego i prawnego terenu, na którym przewiduje się realizację inwestycji.

Sporządzenie projektu decyzji powierza się osobie spełniającej jeden z warunków wymienionych w art. 5 ustawy o planowaniu i zagospodarowaniu przestrzennym. Projekt decyzji o warunkach zabudowy przygotowała mgr inż. Agnieszka Kordalska-Klimiuk, posiadająca dyplom ukończenia studiów wyższych w zakresie gospodarki przestrzennej.

## POUCZENIE

Decyzja niniejsza nie rodzi praw do terenu oraz nie narusza prawa własności i uprawnień osób trzecich. Wnioskodawcy, który nie uzyskał prawa do dysponowania nieruchomością przeznaczoną na cele budowlane nie przysługuje roszczenie o zwrot nakładów poniesionych w związku z otrzymaną decyzją o ustaleniu warunków zabudowy. Decyzja może być przeniesiona na rzecz innej osoby, jeżeli przyjmie ona wszystkie warunki zawarte w tej decyzji. Decyzja może ulec wygaśnięciu, jeżeli inny wnioskodawca uzyskał pozwolenie na budowę, lub dla terenu objętego inwestycją uchwalono plan miejscowy, którego ustalenia są inne niż w wydanej decyzji.

Od niniejszej decyzji służy odwołanie do Samorządowego Kolegium Odwoławczego Ciechanowie ul. Rzeczowska 6, 06-400 Ciechanów, które należy wnieść za pośrednictwem Wójta Gminy Zątuski w terminie 14 dni od dnia jej doręczenia. W trakcie biegu terminu do wniesienia odwołania strona (każda ze stron) może zrzec się prawa do wniesienia odwołania wobec organu administracji publicznej, który wydał decyzję.

Z dniem doręczenia organowi administracji publicznej oświadczenia o zrzeczeniu się prawa do wniesienia odwołania przez ostatnią ze stron postępowania decyzja staje się ostateczna i prawomocna (art. 127a Kpa).

### Załączniki:

- 1) załącznik graficzny do decyzji sporządzony na mapie w skali 1:1000,
- 2) załącznik tekstowy:
  - analiza funkcji oraz cech zabudowy i zagospodarowania terenu,
  - analiza warunków, zasad zagospodarowania terenu i zabudowy, wynikających z przepisów odrębnych oraz stanu faktycznego i prawnego terenu, na którym przewiduje się realizację inwestycji,
- 3) załącznik graficzny do analizy – mapa w skali 1:1000.

### Otrzymują:

1. Wnioskodawca
2. Strony postępowania
3. a/a

Z up. MÓJTA  
Magdalena Swobida-Szafdzikowska  
Kierownik  
Referatu Zagospodarowania Przestrzennego


174/8 Decyzja Nr. 90/2026  
Załącznik graficzny do decyzji o warunkach zabudowy

znak: B1R.G130.31.2025  
z dnia 20.04.2026

Skala 1:1000

**WBT GMPRZ ZAŁUSKI**  
09-142 Załuski  
pow. płoński, woj. mazowiecki  
tel.: 23 651-91-12

*[Signature]*  
Magdalena Kocuga-Klimiuk  
Burmistrz

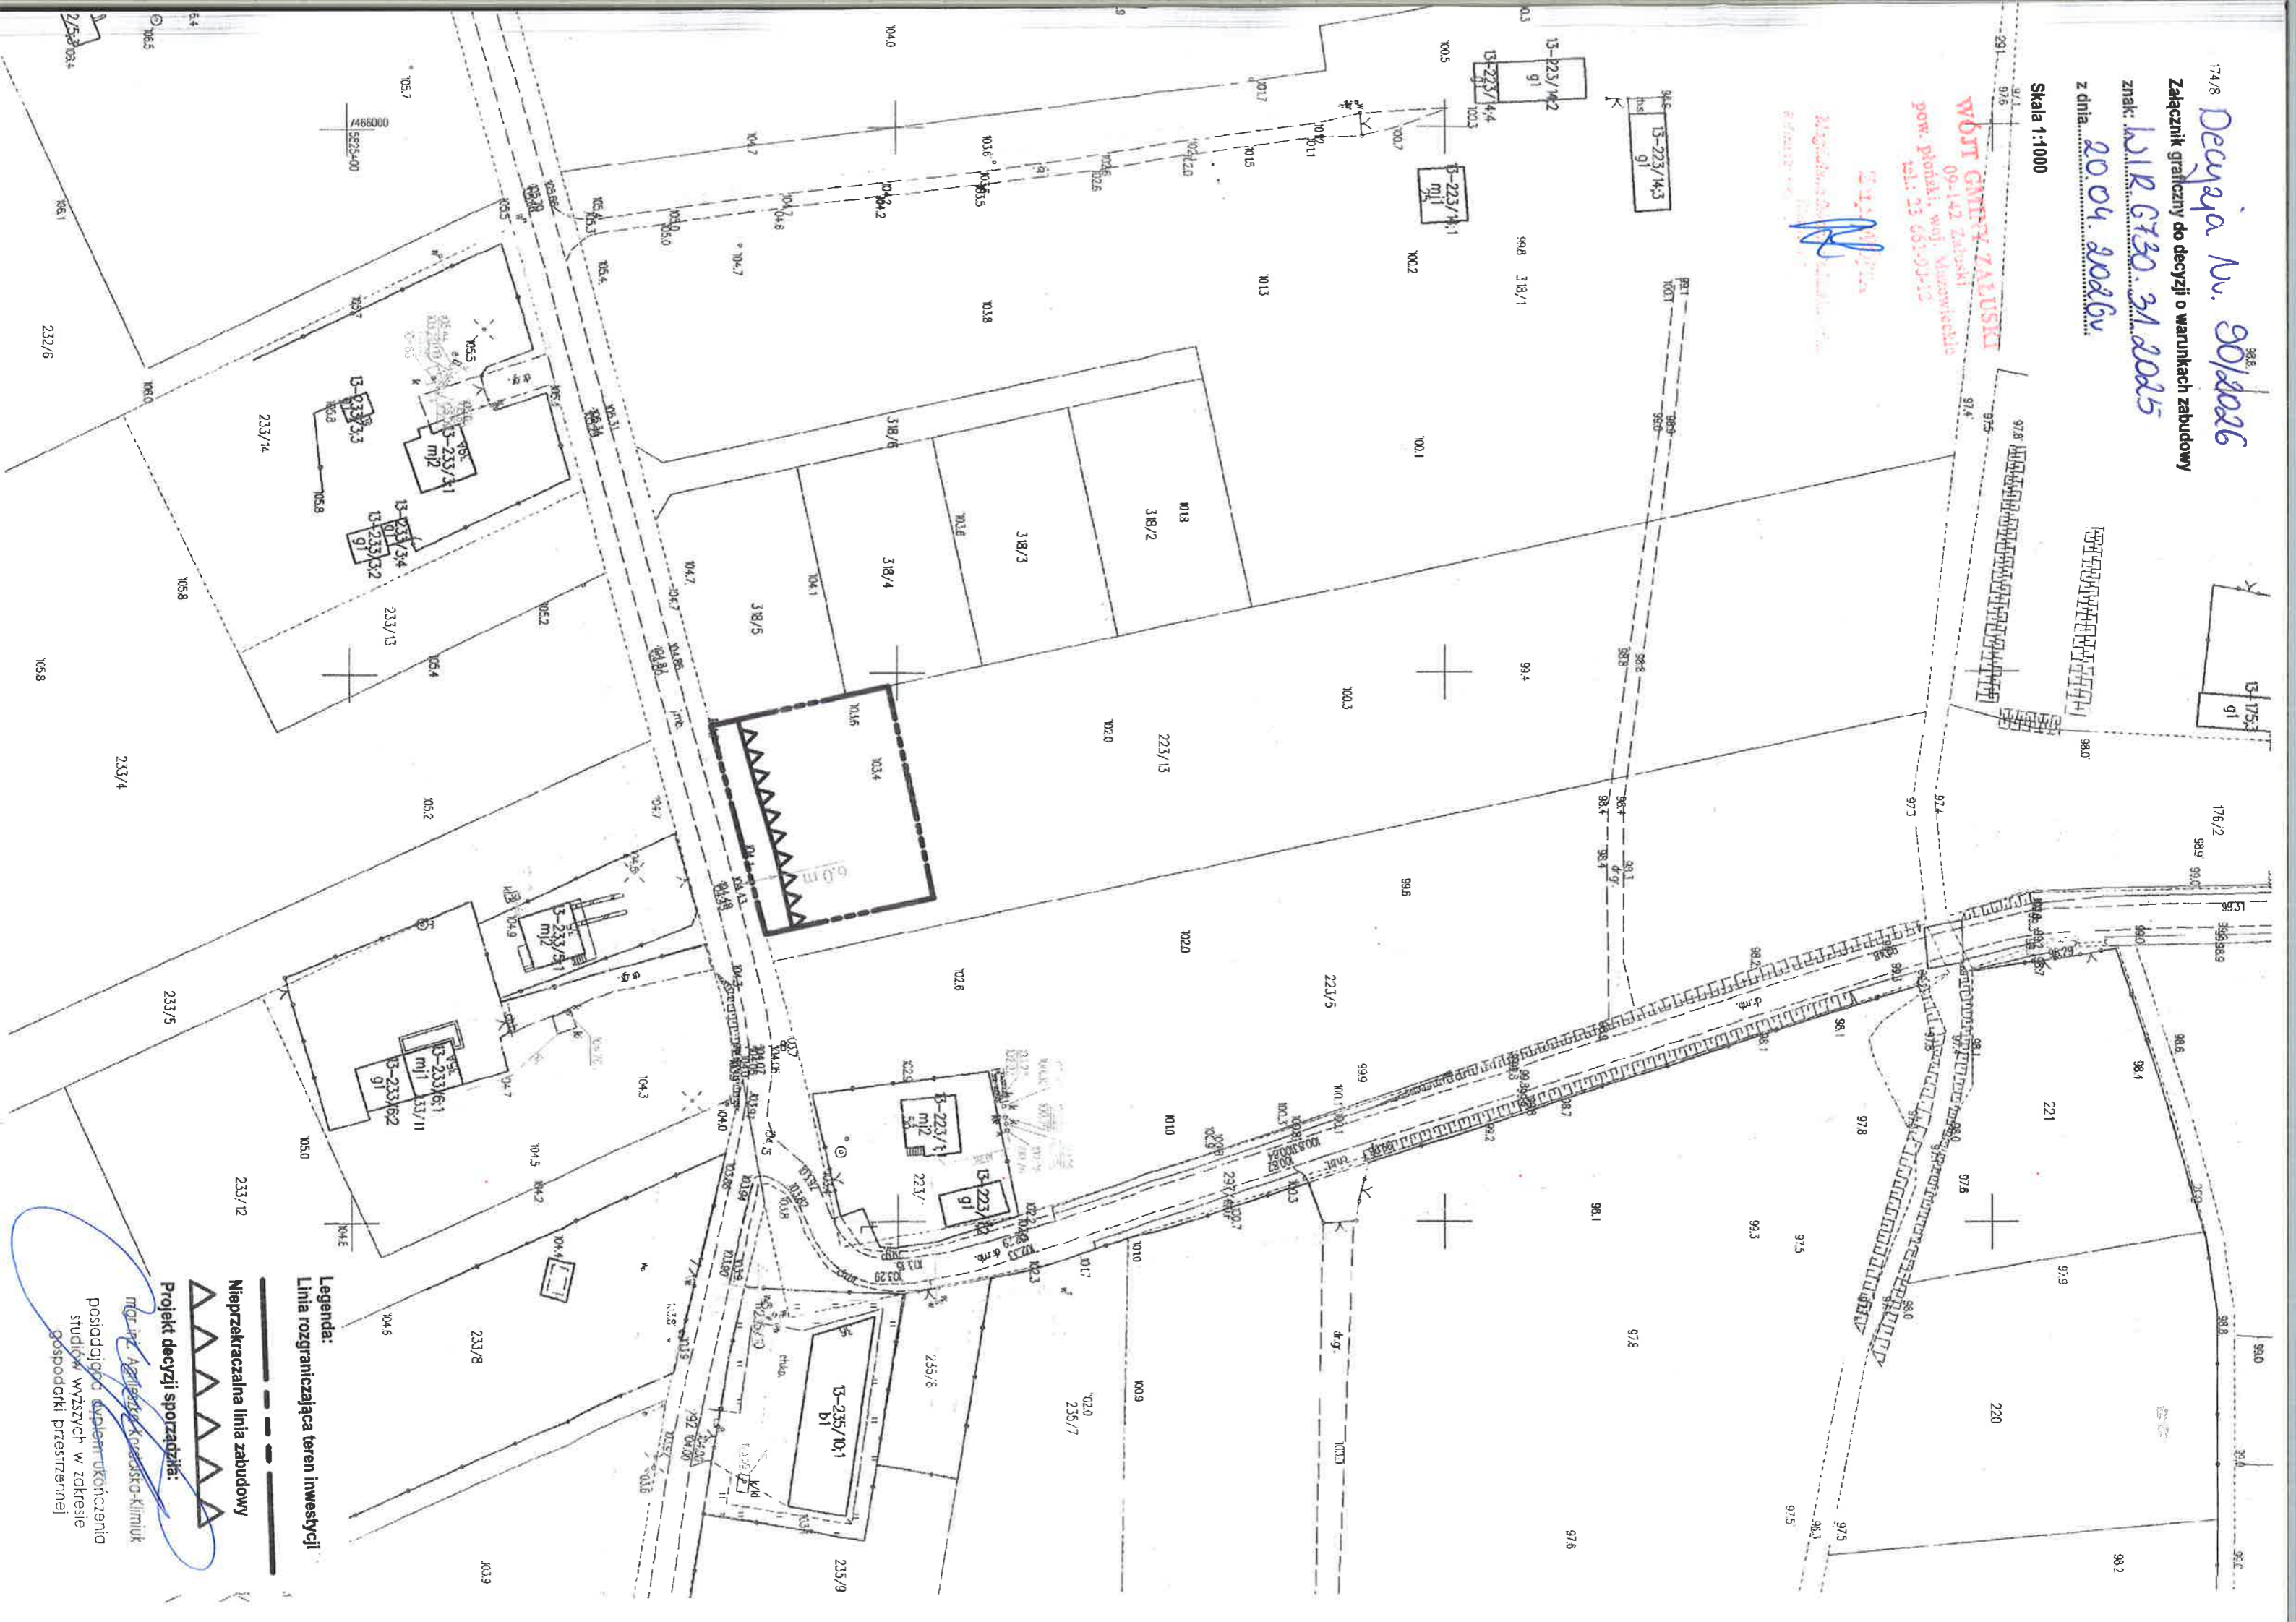

**Legenda:**  
Linia rozgraniczająca teren inwestycji

Nieprzekraczalna linia zabudowy

Projekt decyzji sporządza:

*[Signature]*  
Magdalena Kocuga-Klimiuk  
posiadająca uprawnienia  
studium wyższych w zakresie  
gospodarki przestrzennej

## **ANALIZA FUNKCJI ORAZ CECH ZABUDOWY I ZAGOSPODAROWANIA TERENU**

w zakresie warunków wynikających z art. 61 ust. 1 – 5 ustawy o planowaniu  
i zagospodarowaniu przestrzennym

Na podstawie art. 61 ust. 5a ustawy o planowaniu i zagospodarowaniu przestrzennym  
(Dz. U. z 2024 r., poz. 1130 ze zm.)

### **1. Charakterystyka obszaru objętego analizą:**

- 1) analizowany obszar obejmuje zabudowę zlokalizowaną w najbliższym sąsiedztwie rozpatrywanej części działki, położoną w miejscowości Wrońska, gmina Załuski,
- 2) parametry istniejącej zabudowy i zagospodarowania terenu wynikają z załącznika graficznego do niniejszej analizy sporządzonego na mapie sytuacyjno-wysokościowej w skali 1:1000 w zakresie funkcji terenów, linii zabudowy i wysokości obiektów, konfiguracji dachów, dostępu komunikacyjnego (i innych elementów).

W wyniku przeprowadzonej analizy ustalono, co następuje:

### **2. Wydanie decyzji o warunkach zabudowy jest możliwe, ponieważ zgodnie z art. 61 ust. 1 zachodzi okoliczność łącznego spełnienia następujących warunków:**

- 1) co najmniej jedna działka sąsiednia, dostępna z tej samej drogi publicznej, jest zabudowana w sposób pozwalający na określenie wymagań dotyczących nowej zabudowy w zakresie kontynuacji funkcji, parametrów, cech i wskaźników kształtowania zabudowy oraz zagospodarowania terenu, w tym gabarytów i formy architektonicznej projektowanego obiektu, linii zabudowy oraz intensywności wykorzystania terenu – **warunek spełniony**.
- 2) teren objęty inwestycją ma dostęp do drogi publicznej - **warunek spełniony**,
- 3) istniejące lub projektowane uzbrojenie terenu jest wystarczające dla powyższego zamierzenia budowlanego - **warunek spełniony**,
- 4) teren objęty inwestycją nie wymaga uzyskania zgody na zmianę przeznaczenia gruntów rolnych na cele nierolnicze, stosownie do przepisów art. 7 ust. 2 ustawy z dnia 3 lutego 1995 r. o ochronie gruntów rolnych i leśnych (Dz. U. z 2024 r., poz. 82) - **warunek spełniony**,
- 5) decyzja jest zgodna z przepisami odrębnymi - **warunek spełniony**,
- 6) zamierzenie budowlane nie znajdzie się w obszarze:
  - a) w stosunku do którego decyzją o ustaleniu lokalizacji strategicznej inwestycji w zakresie sieci przesyłowej, o której mowa w art. 5 ust. 1 ustawy z dnia 24 lipca 2015 r. o przygotowaniu i realizacji strategicznych inwestycji w zakresie sieci przesyłowych

(Dz. U. z 2024 r. poz. 1199), ustanowiony został zakaz, o którym mowa w art. 22 ust. 2 pkt 1 tej ustawy,

b) strefy kontrolowanej wyznaczonej po obu stronach gazociągu,

c) strefy bezpieczeństwa wyznaczonej po obu stronach rurociągu - **warunek spełniony**.

**3. Przepisy art. 61 ust. 2-5 ustawy z dnia 27 marca 2003 r. o planowaniu i zagospodarowaniu przestrzennym (Dz. U. z 2024 r., poz. 1130 ze zm.) w przypadku terenu objętego powyższą inwestycją nie wymagają zastosowania.**

**4. Wnioski do projektu decyzji:**

- 1) dla terenu objętego wnioskiem, pozostawia się funkcję terenu – zabudowę mieszkaniową jednorodzinną,
- 2) dopuszcza się budowę budynku mieszkalnego jednorodzinnego,
- 3) budowa budynku mieszkalnego jednorodzinnego o maksymalnej powierzchni zabudowy do 180,0 m<sup>2</sup>, maksymalnie jednokondygnacyjnego z poddaszem użytkowym,
- 4) maksymalna szerokość elewacji frontowej budynku mieszkalnego jednorodzinnego - do 16,0 m,
- 5) maksymalna wysokość budynku mieszkalnego jednorodzinnego – do 9,0 m,
- 6) dach projektowanego budynku mieszkalnego jednorodzinnego – dwu-, lub wielospadowy o spadku połaci dachowych 25° - 45°,
- 7) pokrycie dachu projektowanego budynku materiałem dachówko podobnym, blachą, blachą trapezowa, dachówką lub blachodachówką, w stonowanej kolorystyce, nawiązującej do kolorystyki pokryć dachowych budynków zlokalizowanych na rozpatrywanych działkach,
- 8) nieprzekraczalna linia zabudowy – ustala się w odległości 8,0 m od granicy drogi gminnej, zgodnie z załącznikiem graficznym,
- 9) maksymalny wskaźnik intensywności zabudowy – 0,4,
- 10) minimalna nadziemna intensywność zabudowy – nie ustala się,
- 11) udział powierzchni zabudowy w stosunku do terenu objętego opracowaniem – do 30 %,
- 12) ograniczyć do minimum zabudowę działki, pozostawiając co najmniej 60 % powierzchni terenu objętego opracowaniem, jako powierzchni biologicznie czynnej.

Zgodnie z przepisami art. 60 ust. 4 ustawy o planowaniu i zagospodarowaniu przestrzennym analizę przygotowała mgr inż. Agnieszka Kordalska-Klimiuk posiadająca dyplom ukończenia studiów wyższych w zakresie gospodarki przestrzennej.

**WÓJT GMINY ZAŁUSKI**  
09-142 Załuski  
pow. płoński, woj. Mazowieckie  
tel.: 23 661-90-13

2

Z up. WÓJTA  
*Magdalena Swoboda-Gajdzikowska*  
Kierownik  
Referatu Zagospodarowania Przestrzennego

**ANALIZA WARUNKÓW, ZASAD ZAGOSPODAROWANIA TERENU I JEGO ZABUDOWY,**  
wynikających z przepisów odrębnych oraz stanu faktycznego i prawnego terenu, na którym  
przewiduje się realizację inwestycji zgodnie z art. 53 ust. 3 ustawy o planowaniu  
i zagospodarowaniu przestrzennym

**1. Warunki i zasady zagospodarowania terenu, jego zabudowy wynikające z przepisów  
odrębnych:**

Analizując wniosek oraz ustalenia studium uwarunkowań i kierunków zagospodarowania przestrzennego gminy Załuski, uchwalonego uchwałą Nr 182/XXIX/2002 Rady Gminy w Załuskach z dnia 24 kwietnia 2002 r., Wójt Gminy Załuski stwierdził, że nie zachodzi okoliczność dotycząca obowiązku sporządzenia miejscowego planu zagospodarowania przestrzennego dla terenu przedmiotowej inwestycji.

Teren objęty inwestycją posiada dostęp do drogi publicznej. W analizowanym obszarze nie występuje infrastruktura techniczna związana z celami ponadlokalnymi. Teren objęty inwestycją nie znajduje się w miejscowości uzdrowiskowej, obszarze morskich portów i przystani, terenie zagrożonym osuwaniem się mas ziemnych, terenie górniczym, w parku narodowym, na terenie ochrony zasobów wodnych oraz ochrony ludzi i mienia przed powodzią, na terenie zamkniętym.

Zgodnie z art. 53 ust. 4 pkt 2a ustawy z dnia 27 marca 2003 r. o planowaniu i zagospodarowaniu przestrzennym decyzja podlegała uzgodnieniu właściwym organem Państwowej Inspekcji Sanitarnej pod względem wymagań higienicznych i zdrowotnych.

Zgodnie z art. 53 ust. 4 pkt 6 ustawy z dnia 27 marca 2003 r. o planowaniu i zagospodarowaniu przestrzennym w związku z tym, że teren przeznaczony pod inwestycję jest wykorzystywany na cele rolne w rozumieniu przepisów o gospodarce nieruchomościami decyzję wydaje się po uzgodnieniu z organami właściwymi w sprawach ochrony gruntów rolnych i leśnych oraz melioracji wodnych.

Zgodnie z art. 53 ust. 4 pkt 9 ustawy z dnia 27 marca 2003 r. o planowaniu i zagospodarowaniu przestrzennym, w związku z tym, że teren przedmiotowej inwestycji należy do obszaru przyległego do pasa drogowego decyzję wydaje się po uzgodnieniu z właściwym zarządcą drogi graniczącej.

## **2. Stan faktyczny i prawny:**

Obszar wnioskowanej inwestycji obejmuje działkę o numerze ewidencyjnym 223/13 o powierzchni 1,00 ha stanowiącej: ⅠV (pow. 0,0782 ha), ⅠV (pow. 0,1961 ha), RⅢa (pow. 0,0510 ha), RⅠVa (pow. 0,5594 ha), RⅠVb (pow. 0,1153 ha).

Przedmiotowa działka zlokalizowana jest w obrębie 0013 Wrońska, gmina Załuski. Rozpatrywana nieruchomość nie jest zabudowana.

**WÓJT GMINY ZAŁUSKI**  
09-142 Załuski  
pow. płoński, woj. Mazowieckie  
tel.: 23 661-90-13

Z up. WÓJTA  
  
Magdalena Swoch-Goździkowska  
Kierownik  
Referatu Zagospodarowania Przestrzennego

