


LEGENDA

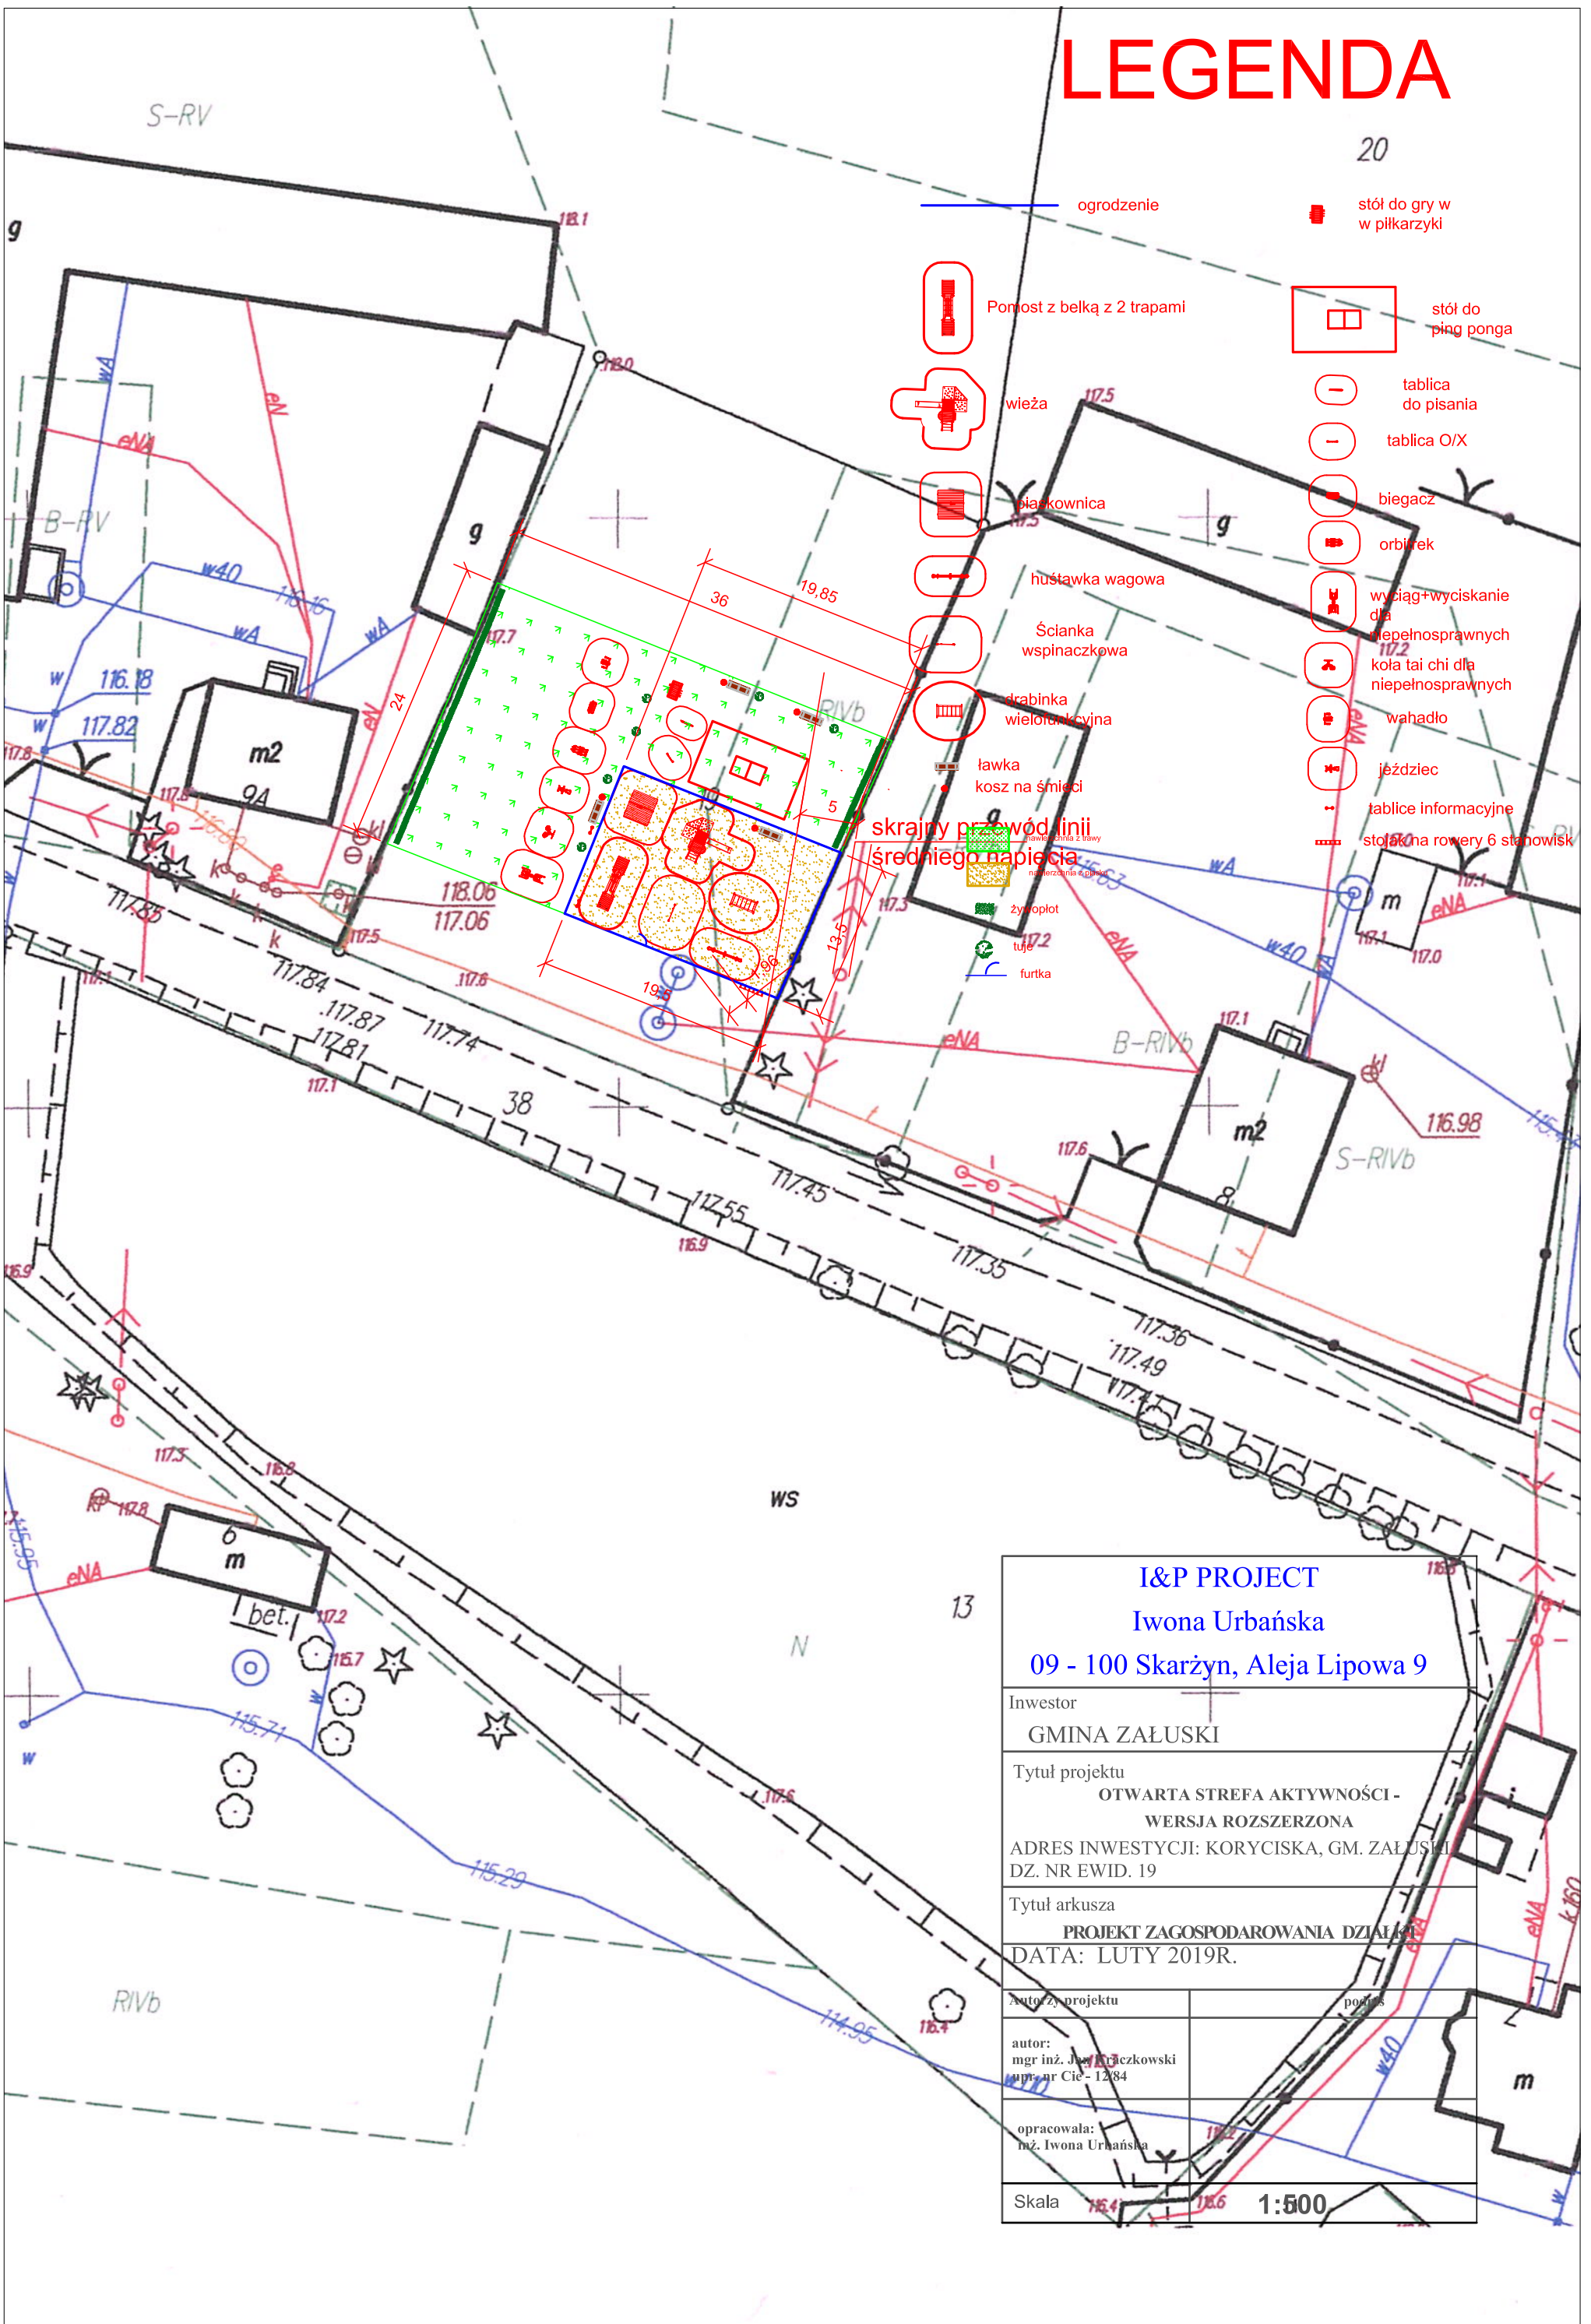

- ogrodzenie
- stół do gry w w piłkarzyki
- stół do ping ponga
- Pomost z belką z 2 trapami
- wieża
- tablica do pisania
- tablica O/X
- siatkownica
- biegacz
- huśtawka wagowa
- orbierek
- Ścianka wspinaczkowa
- wyciąg+wyciskanie dla niepełnosprawnych
- koła tai chi dla niepełnosprawnych
- drabinka wielofunkcyjna
- wahadło
- ławka
- kosz na śmieci
- jeździec
- skrajny przewód linii średniego napięcia
- tablice informacyjne
- stojak na rowery 6 stanowisk
- 2y opłot
- tuje
- furтка

I&P PROJECT	
Iwona Urbańska	
09 - 100 Skarżyn, Aleja Lipowa 9	
Inwestor GMINA ZAŁUSKI	
Tytuł projektu OTWARTA STREFA AKTYWNOŚCI - WERSJA ROZSZERZONA ADRES INWESTYCJI: KORYCISKA, GM. ZAŁUSKI DZ. NR EWID. 19	
Tytuł arkusza PROJEKT ZAGOSPODAROWANIA DZIAŁKI DATA: LUTY 2019R.	
Autorzy projektu autor: mgr inż. Jacek Grzechowski upr. nr Cie - 12/84	
opracowała: mgr inż. Iwona Urbańska	
Skala	1:500