








Skala 1:100:1000

Legenda:

-  teren
-  niweleta
-  rów lewy
-  rów obustronny
-  rów prawy
-  ściek korytkowy z elem. betonowych prefabrykowanych 0.5m x 0.6m x 0.15m

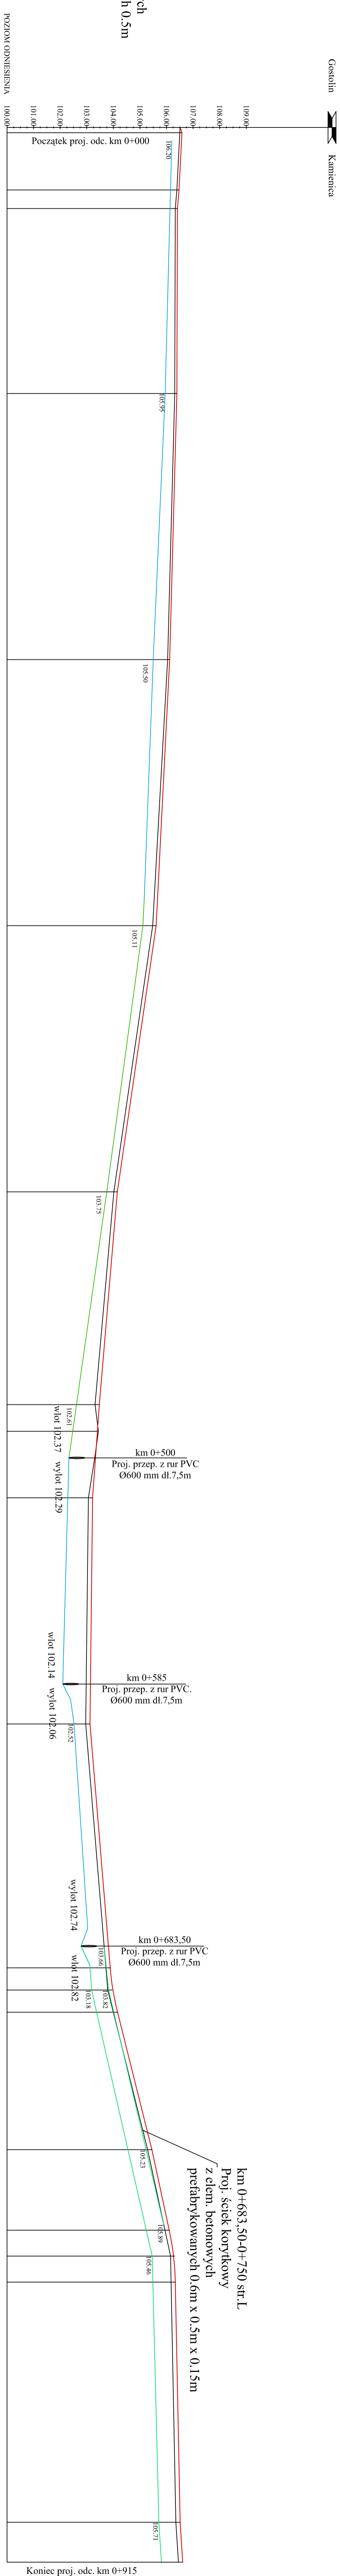

Rodzaj nawierzchni	istn. droga o naw. brukowej		istn. droga o naw. brukowej		istn. droga o naw. brukowej		istn. droga o naw. żwirowej		istn. droga o naw. żwirowej		istn. droga o naw. żwirowej		istn. droga o naw. żwirowej		istn. droga o naw. żwirowej	
Różnice rzędnych	0.00	0.08	0.08	0.08	0.13	0.13	0.13	0.14	0.16	0.16	0.16	0.16	0.16	0.16	0.16	0.16
Rzędne niwelety	106.51	106.54	106.51	106.59	105.61	105.57	104.15	103.97	103.47	103.40	103.22	103.12	103.88	104.16	105.45	106.33
Rzędne istniejące	106.46	106.44	106.39	106.31	105.48	105.44	104.02	103.83	103.31	103.44	103.30	102.96	103.72	104.00	105.94	106.17
Elementy niwelety	L=25.00m f=-0.31%		L=100.00m f=-0.27%		L=100.00m f=-0.51%		L=100.00m f=-1.46%		L=80.00m f=-0.83%		L=83.00m f=-0.12%		L=91.65m f=-0.83%		L=30.25m f=2.50%	
Elementy trasy	L=106.00m PK1 e=1.35		L=167.55m PK2 e=0.35		L=120.97m PK3 e=0.31		L=118.30m PK4 e=0.78		L=562.42m PK5 e=1.05		L=231.50m					
Odstęski	0-000.00	0-009.83	0-014.20	0-023.50	0-030.50	0-100.00	0-181.75	0-200.00	0-300.00	0-302.72	0-400.00	0-421.08	0-480.00	0-490.00	0-500.00	0-515.00
Kilometraż	0+000	0+100	0+200	0+300	0+400	0+500	0+600	0+700	0+800	0+900	0+915					

Początek proj. odc. km 0+000

Koniec proj. odc. km 0+915