


1 : 1000
 Obręb: ZŁOTOPOLICE
 Gmina : Żaluzki
 powiat płoński, woj. mazowieckie
 Arkusze nr 262.241.152, nr 262.241.154,
 nr 262.242.111 i nr 262.242.113

piecz-zlotopolice2.tif

Granice działek zgodne z mapą ewidencji gruntów.
 Nie wyklucza się istnienia w terenie innych nie wykazanych na niniejszej mapie urządzeń podziemnych, które nie były zgłoszone do inwentaryzacji lub o których brak jest informacji w instytucjach branżowych.

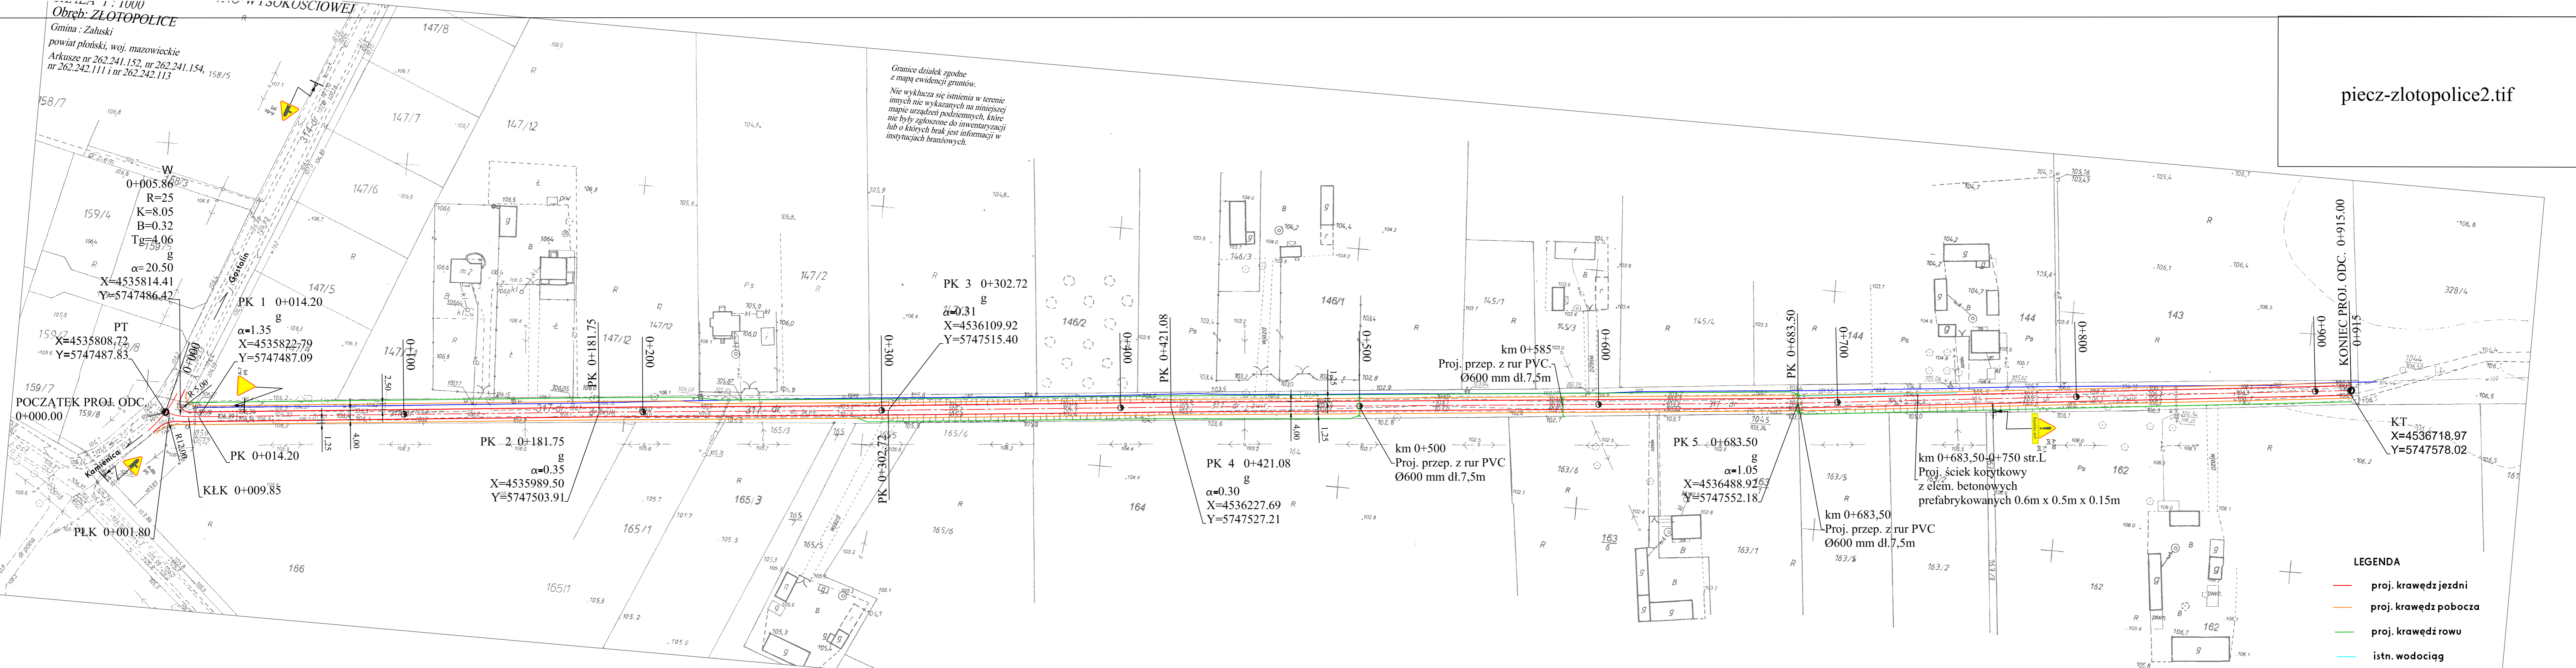

- LEGENDA
- proj. krawędź jezdni
 - proj. krawędź pobocza
 - proj. krawędź rowu
 - istn. wodociąg