


Uwagi i oznaczenia:
 1) Kolorowe linie - oznaczenie projektu wykonawczego i podlegającego wykonaniu
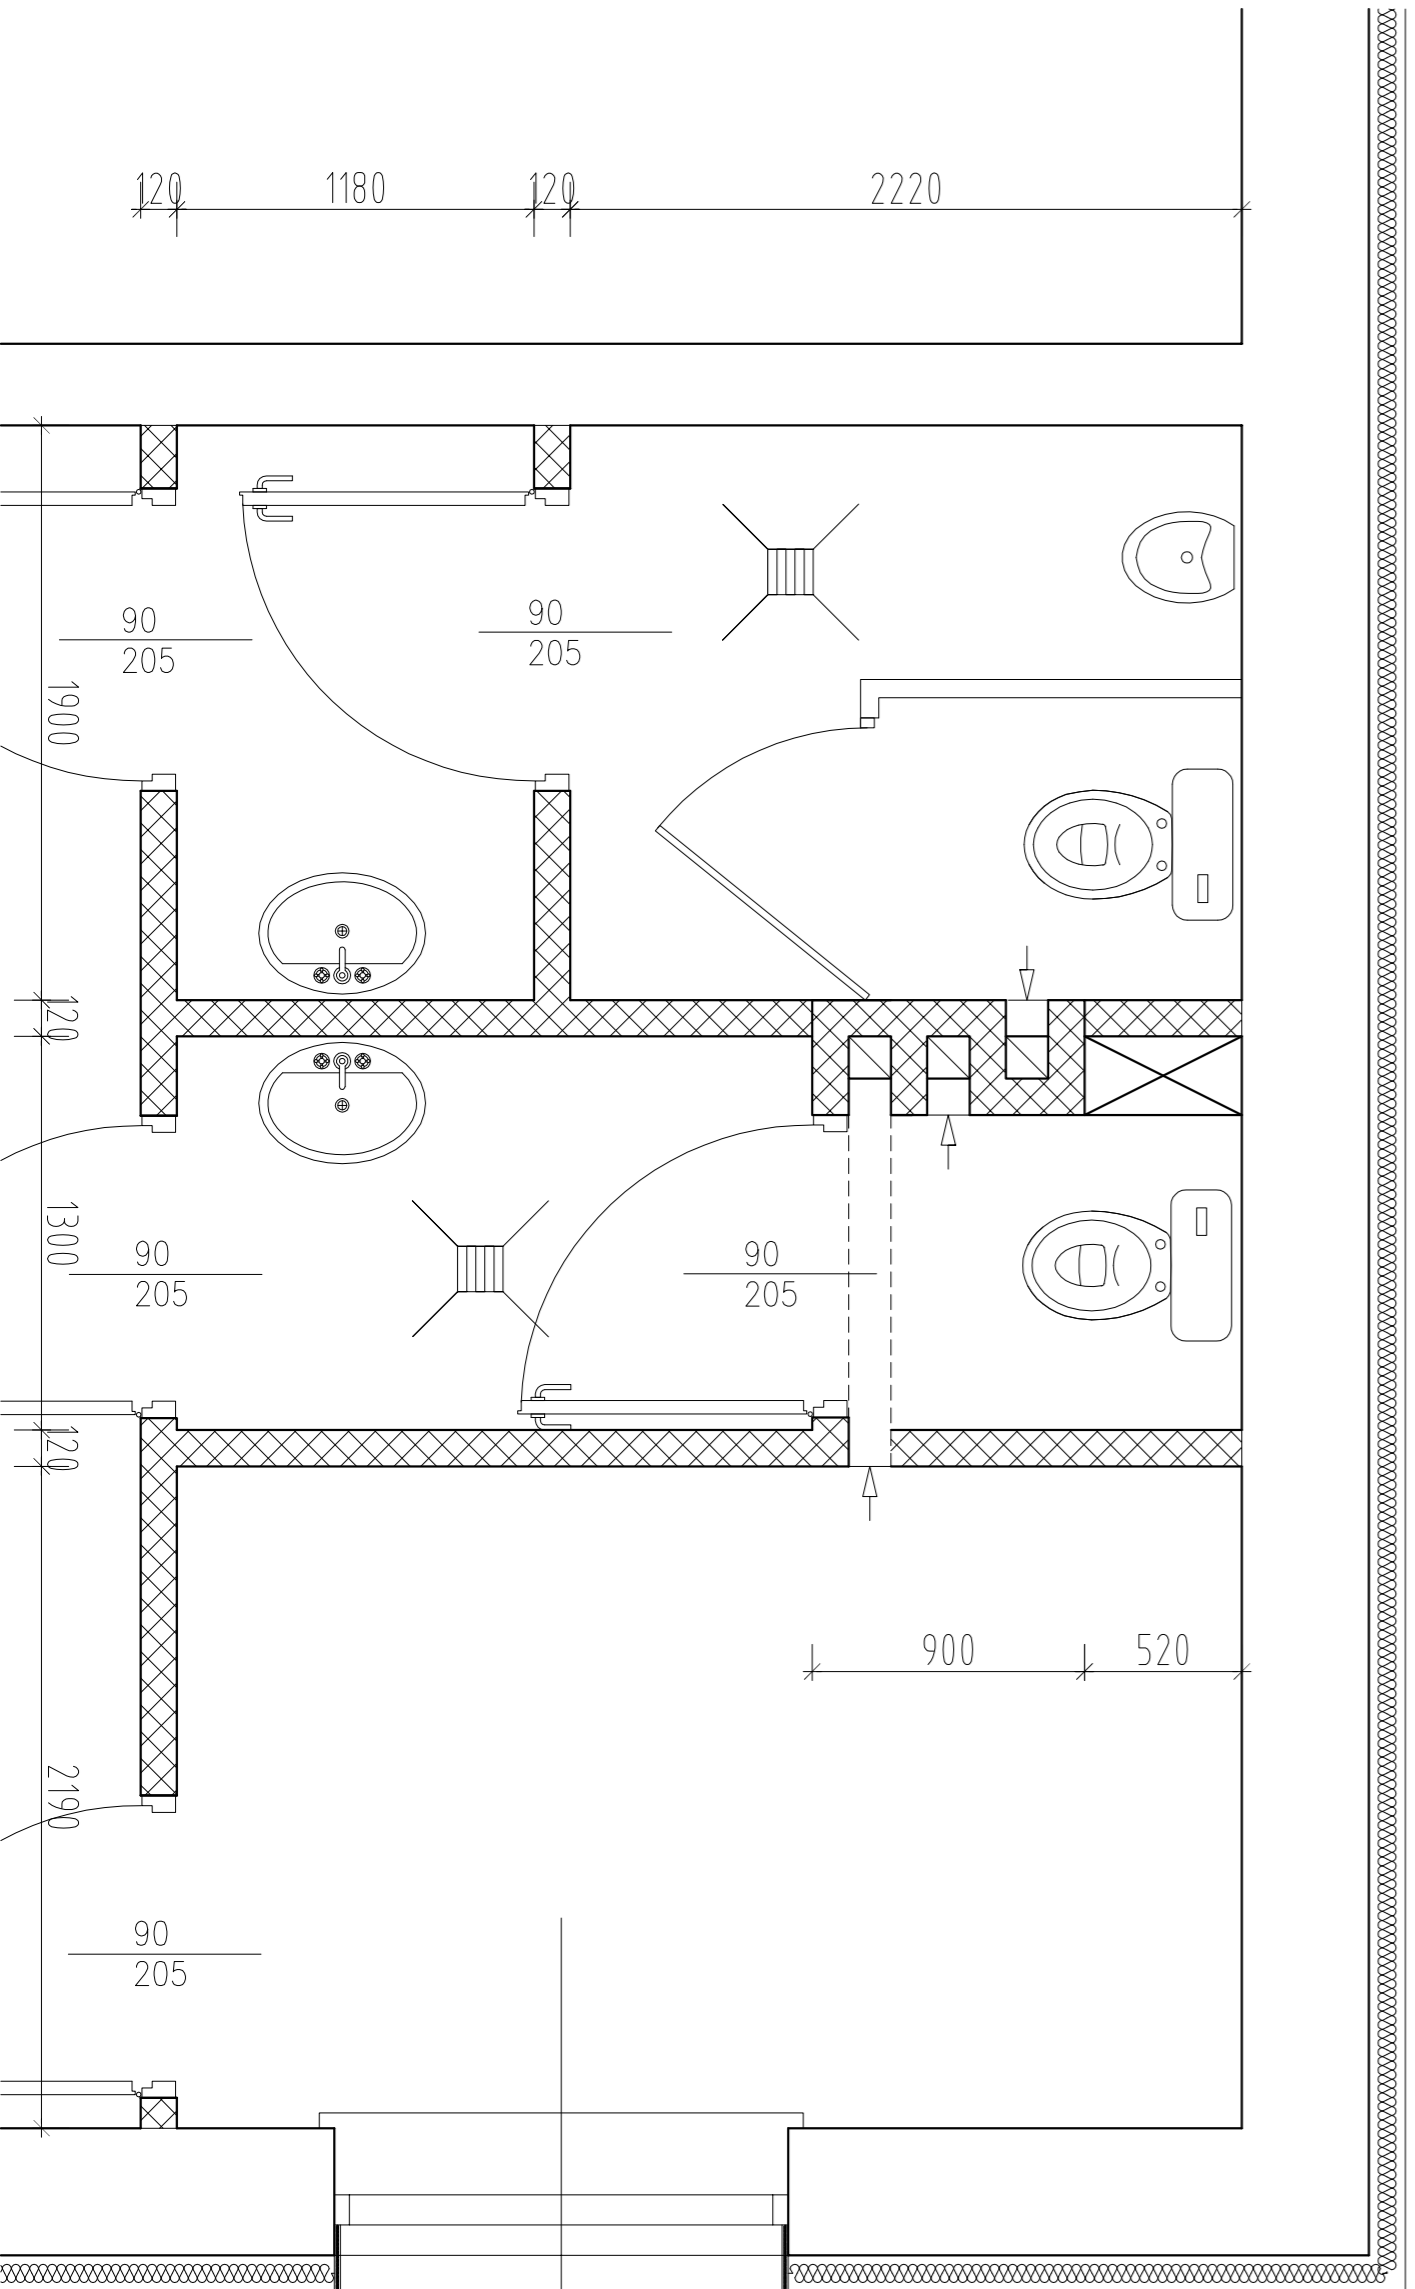

| | | | |
|--|--|---|--|
